


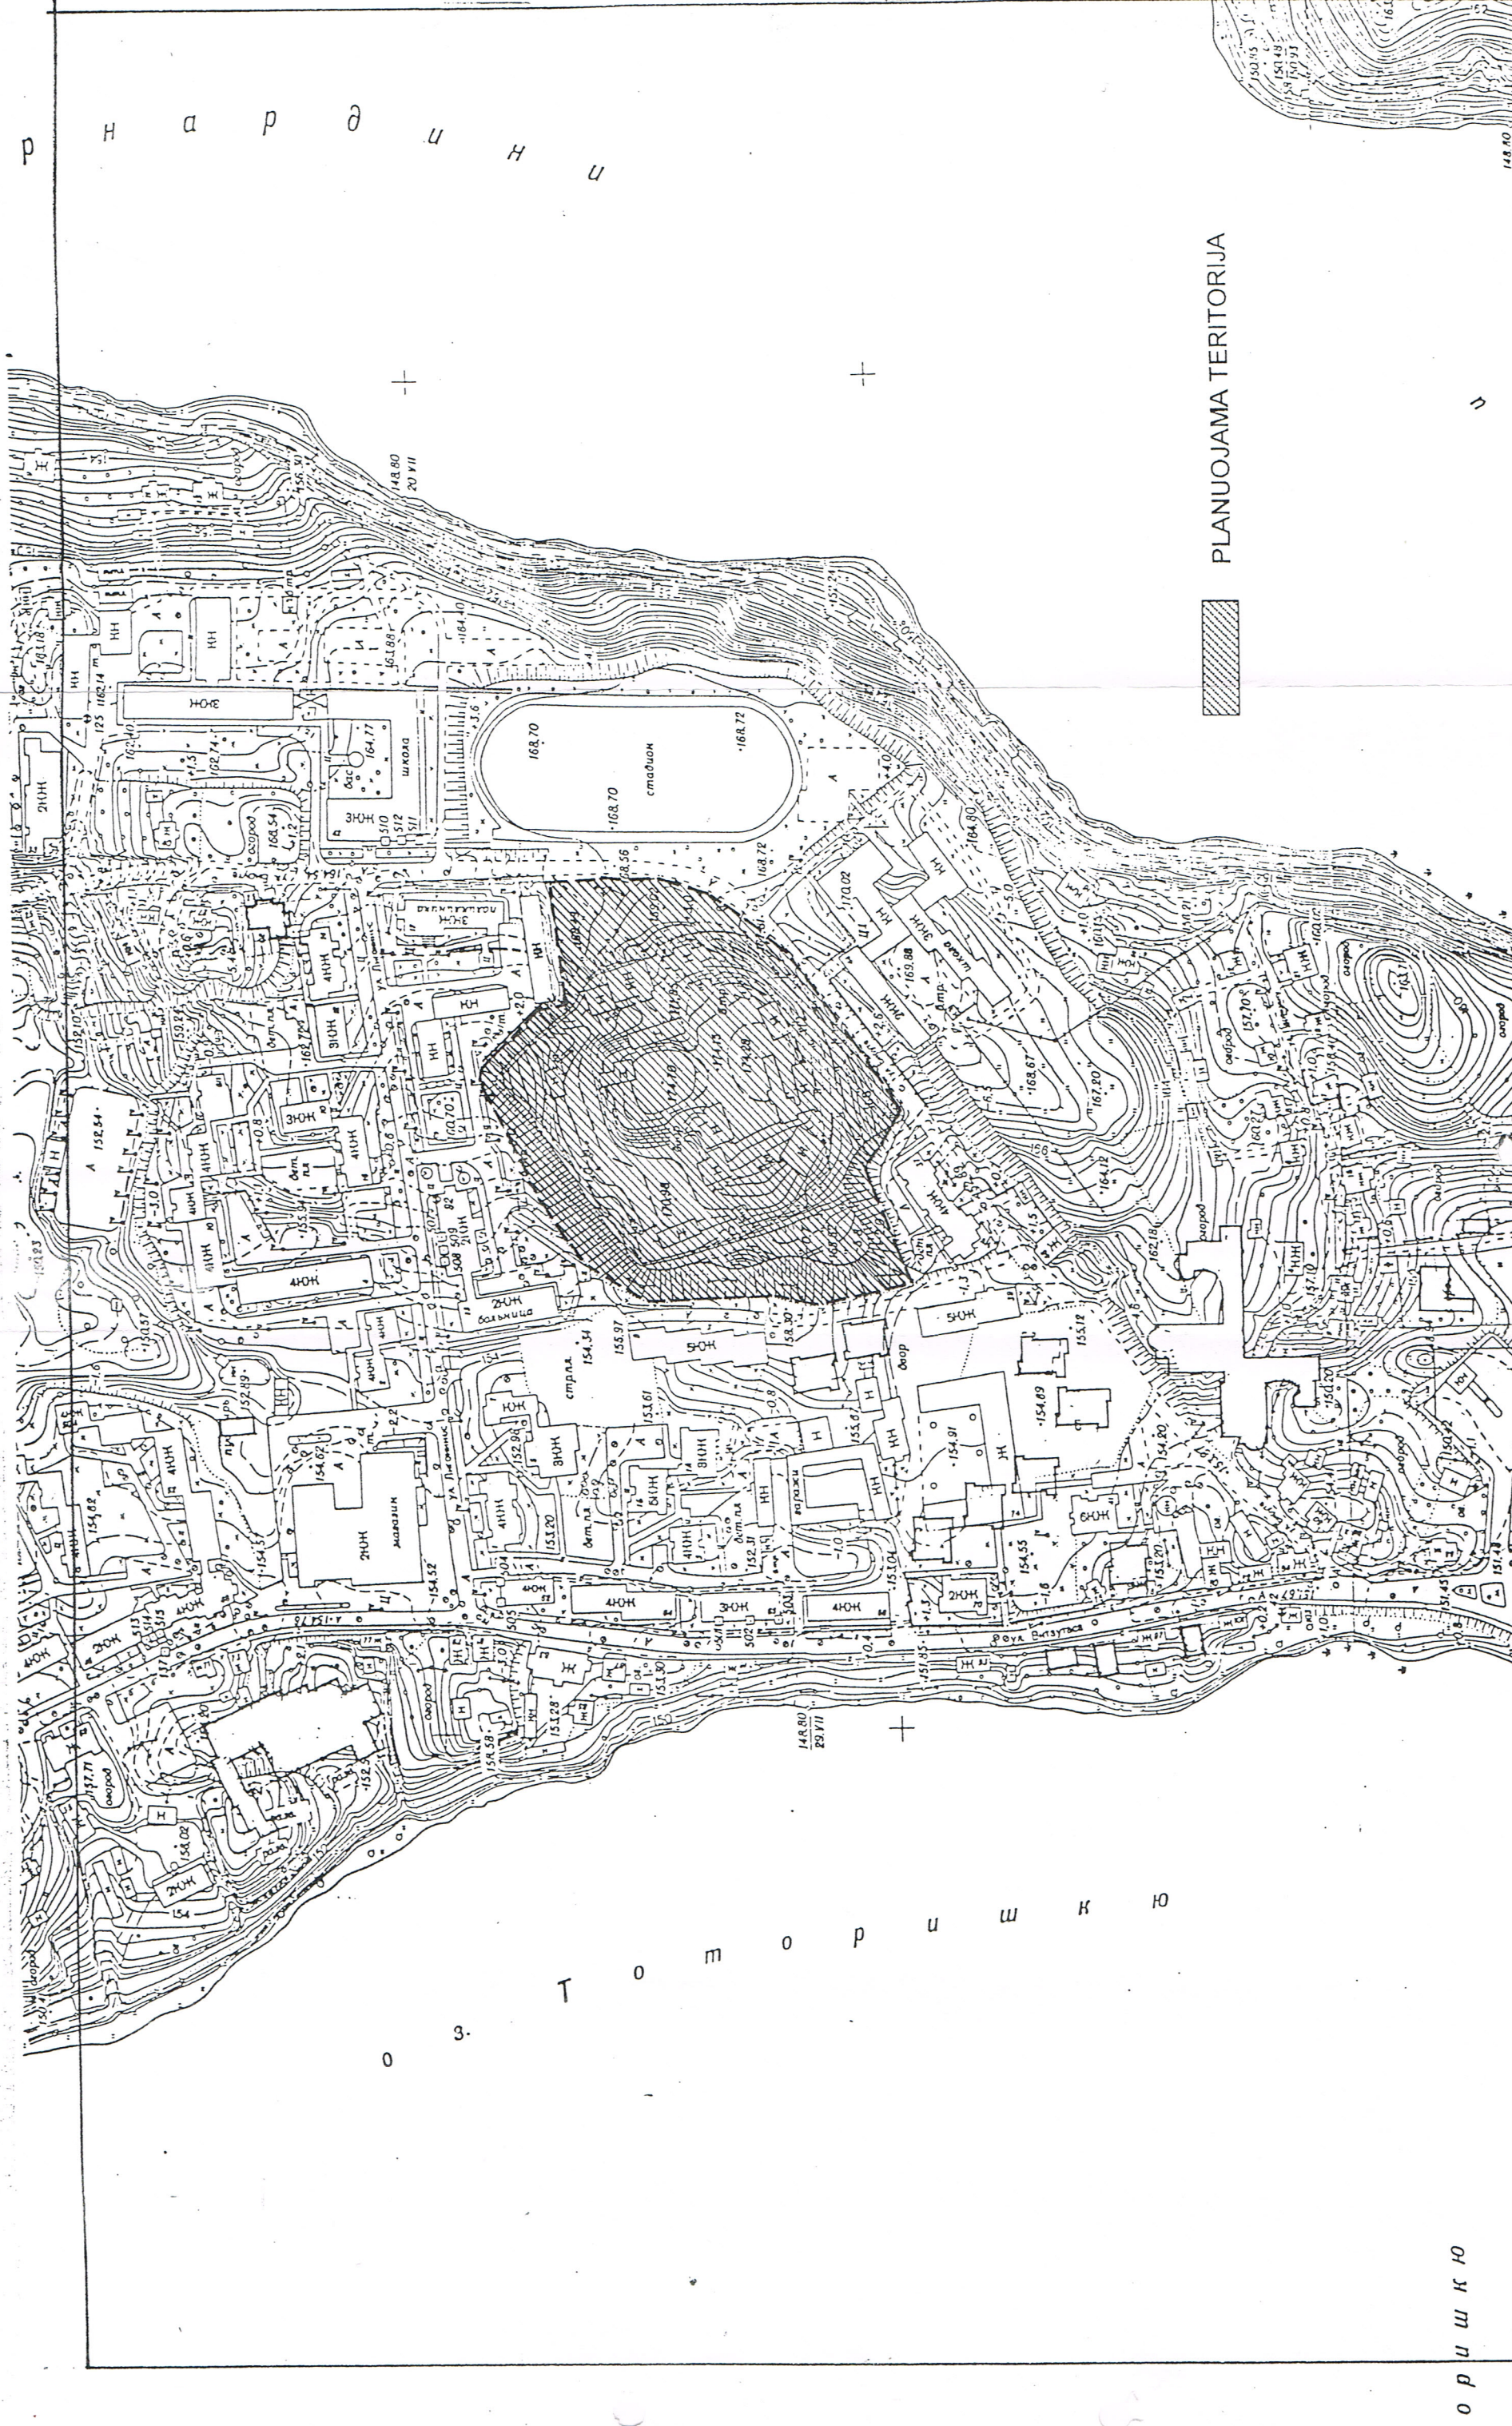

AB "PAMINKLŲ RESTAURAVIMO INSTITUTAS		TRAKŲ SENAMIESTIS Kultūrinė vietovė U-18	
Atest.Nr	862/13	PV	Bernardinų kalvos (AR-1496) sklypo Birutės g.
	950	PDV	DETALUSIS PLANAS
	5s/16e	Projektavo	Situacijos schema M 1 : 2 000
	213	Planavimo organizatorius	PRI.00-41-SDP-TRP-1
Trakų istorinis nacionalinis parkas		Lapas	1
		Lapy	1

т о р у ш к и о