

TRAKŲ ISTORINIO NACIONALNIO PARKO PLANAVIMO SCHEMAS KEITIMAS




Kartografinis pagrindas – ortografinis žemėlapis
OTR10LT © Nacionalinė žemės tarnyba
prie ŽŪM [2008]

KEIČIAMŲ RĖŽIŲ TERITORIJŲ VIETA TRAKŲ MIESTE

TERITORIJOS, ESANČIOS TRAKŲ MIESTE, PLOMENŲ G. (GRETA ŽEMĖS SKLYPO VETERINARIJOS G. 2) SCHEMAS REGLAMENTŲ KEITIMAS ATLIEKAMAS, VYKDANT SEPIALŲŲ PLANAVIMĄ IR RENGIANČIĄ PAVELDOSAUGOS PROJEKTĄ

TERITORIJOS, ESANČIOS TRAKŲ MIESTE, GEDIMINO G. SCHEMAS REGLAMENTŲ KEITIMAS ATLIEKAMAS, VYKDANT SEPIALŲŲ PLANAVIMĄ IR RENGIANČIĄ PAVELDOSAUGOS PROJEKTĄ

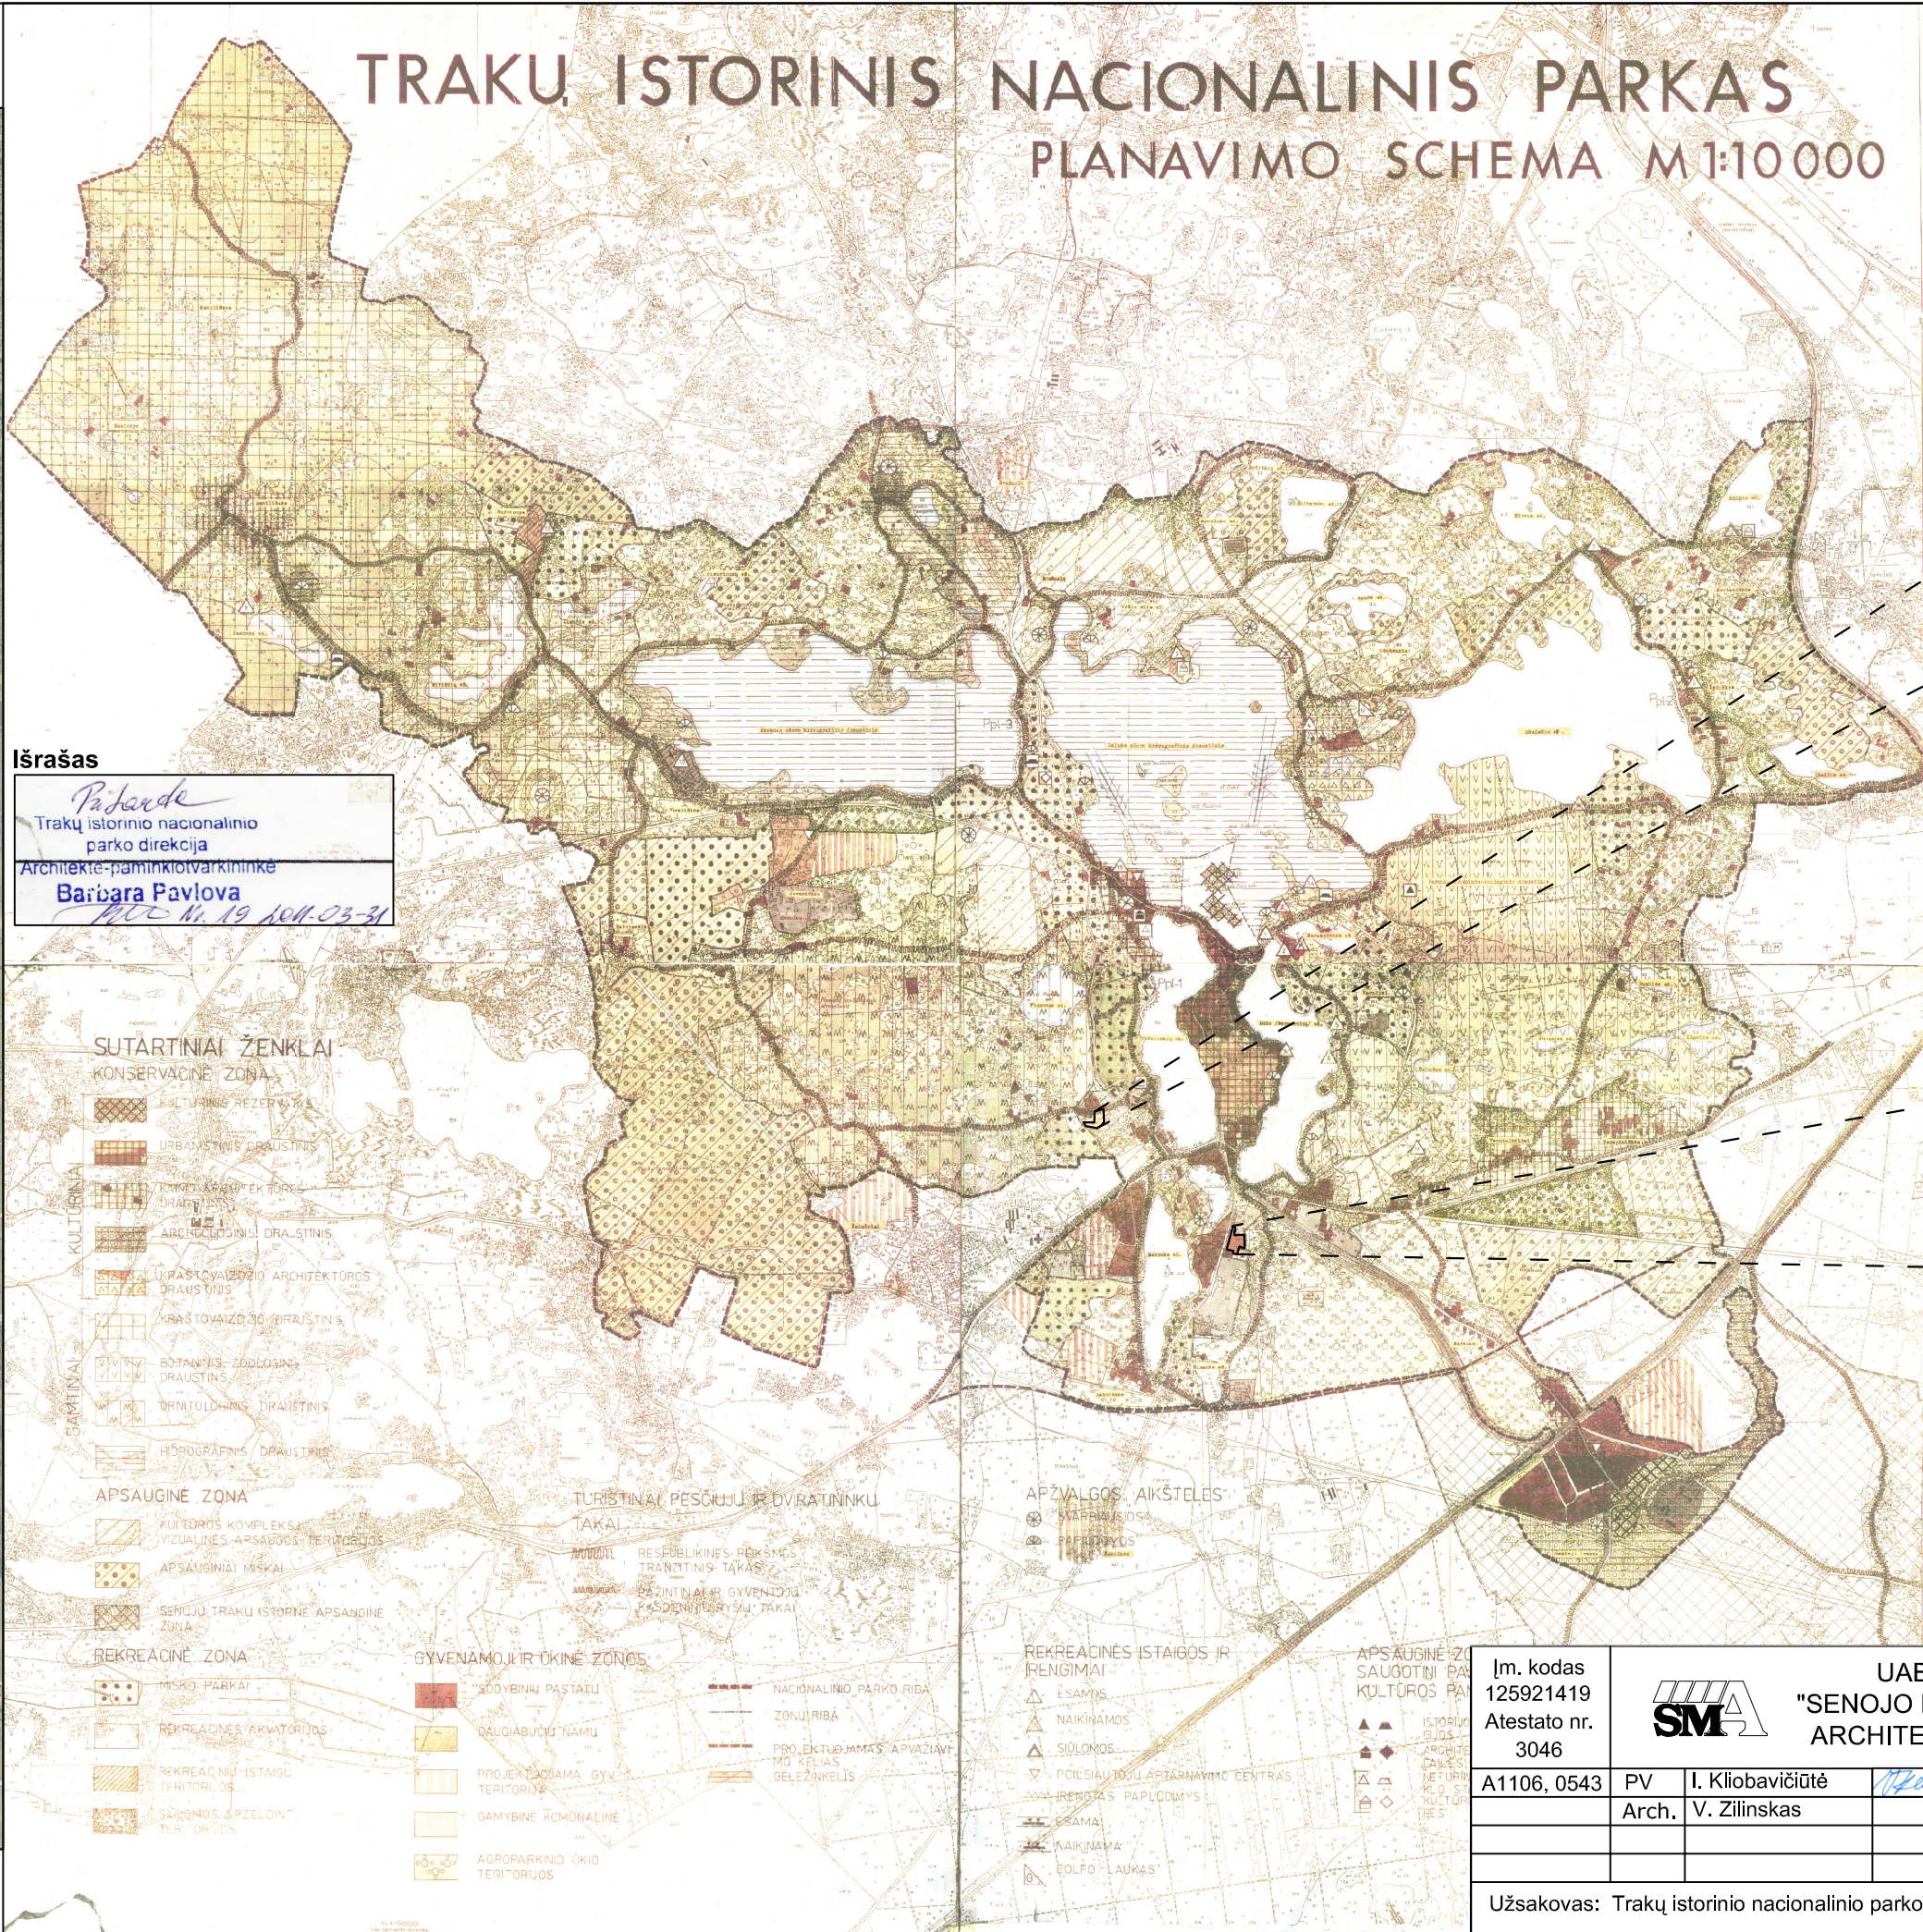

Išrašas
Barbara
Trakų istorinio nacionalinio
parko direkcija
Architekto-paminklotvarkinė
Barbara Pavlova
MCC Nr. 19 1041-03-31

SUTARTINIAI ŽENKLAI

KONSERVACINĖ ZONA

● KULTŪRINIS REZERVAS

■ URBANISTINIS DRAISTINIS

■ TYPINIS DRAISTINIS

■ TYPINIS DRAISTINIS

TRAKŲ ISTORINIS NACIONALINIS PARKAS
PLANAVIMO SCHEMA M1:10 000

Pridedama prie Lietuvos Respublikos Vyriausybės 2011 m. rugpjūčio 24 d. nutarimo Nr. 970

TERITORIJOS GRETA ŽEMĖS SKLYPO, VETERINARIJOS G. 2, ESANČIOS KULTŪROS KOMPLEKSŲ VIZUALINĖS APSAUGOS ZONOJE, REGLAMENTO KEITIMAS | DAUGIABUČIŲ NAMŲ ZONA

ŽEMĖS SKLYPŲ, SKIRTŲ ATKURTI NUOSAVYBĖS TEISES | IŠLIKUSI NEKILNOJAMĄJĮ TURĄ, TRAKŲ M. GEDIMINO G. REGLAMENTO KEITIMAS IŠ GAMYBINĖS KOMUNALINĖS | SODYBINIŲ PASTATŲ ZONĄ

DAUGIABUČIŲ NAMŲ

SODYBINIŲ PASTATŲ

Įm. kodas 125921419 Atestato nr. 3046	UAB "SENOJO Miesto ARCHITEKTAI"	2010.10
A1106, 0543	PV Arch. I. Kliobavičiūtė V. Zilinskas	2010.10
Užsakovas: Trakų istorinio nacionalinio parko direkcija		
SP SMA 10/19		Lapas 1
		Lapų 1