




Ipotesi base

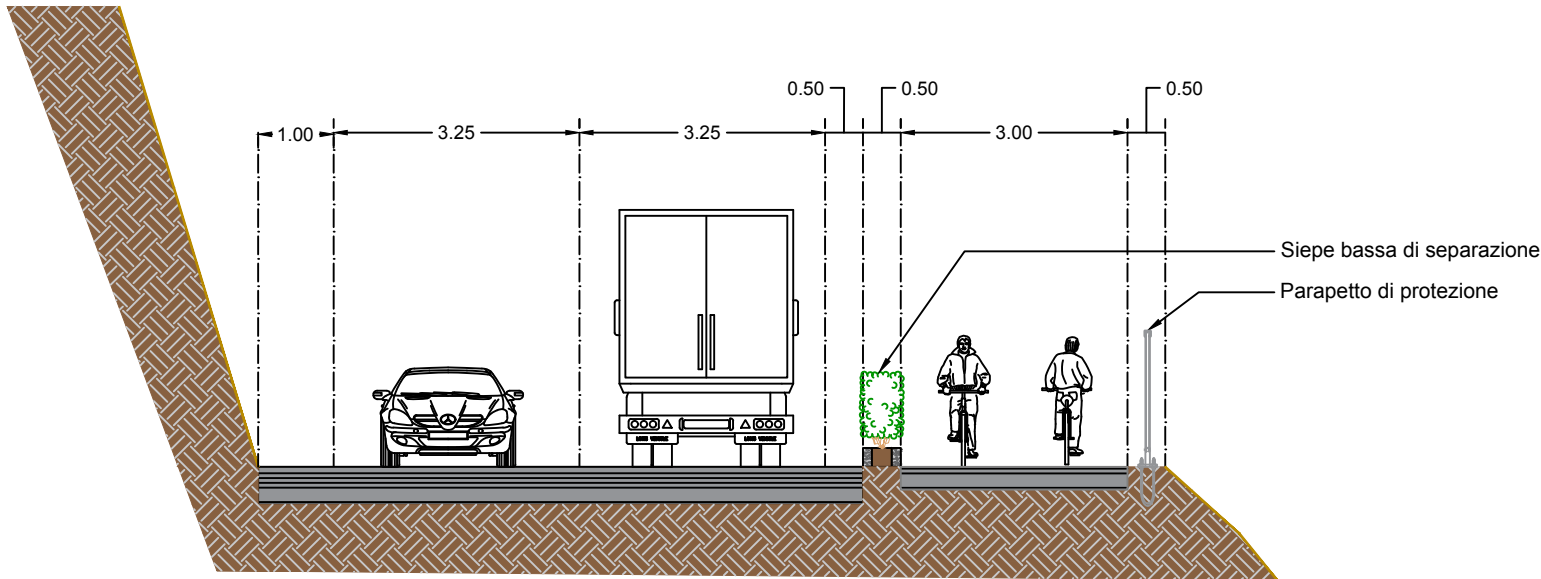

Variante per tratti stretti e pendio a valle da consolidare con muro di sostegno

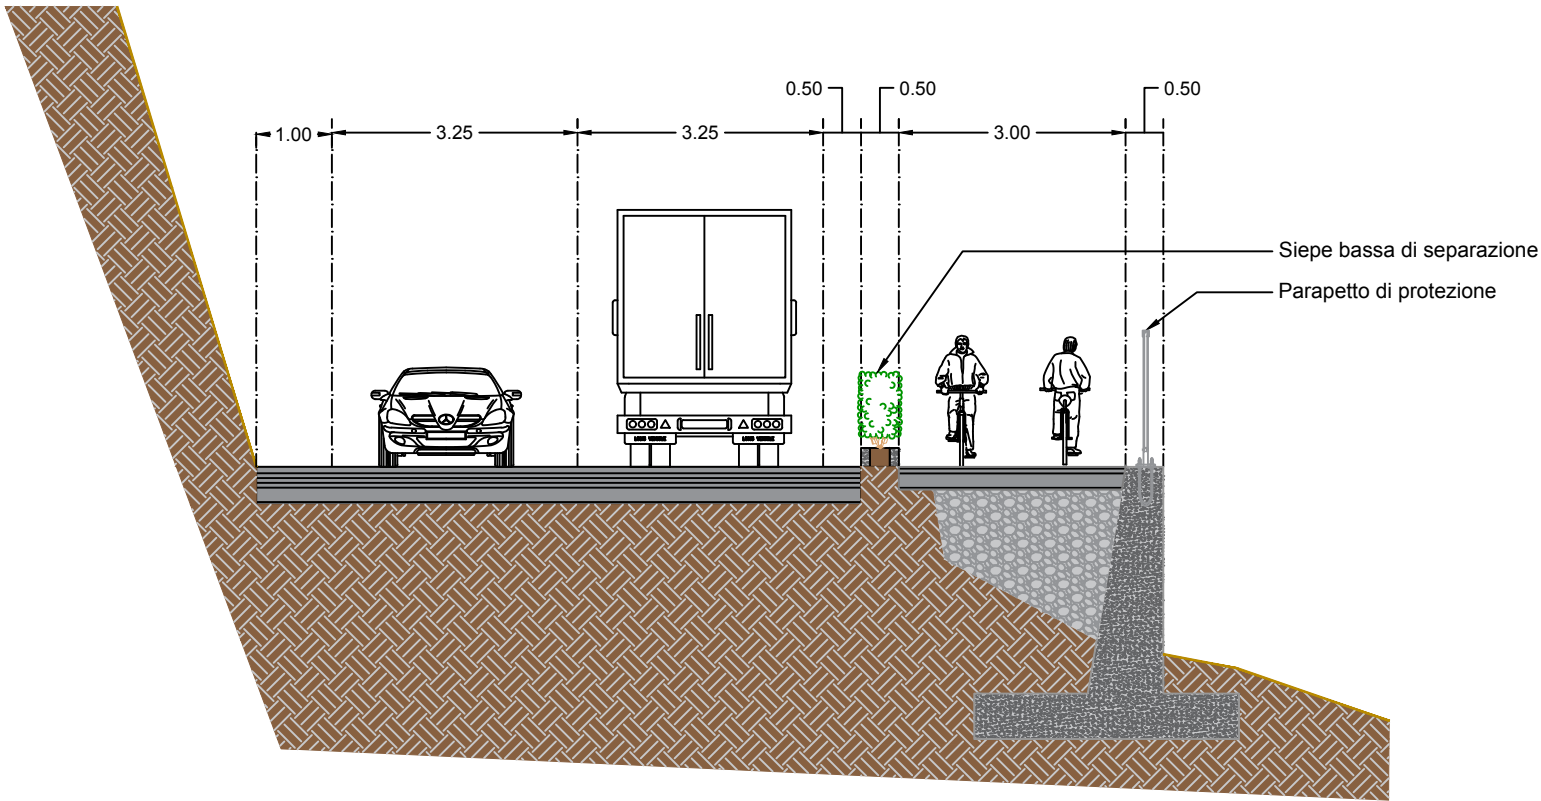

Variante per tratti stretti e pendio a valle da consolidare con opera a sbalzo

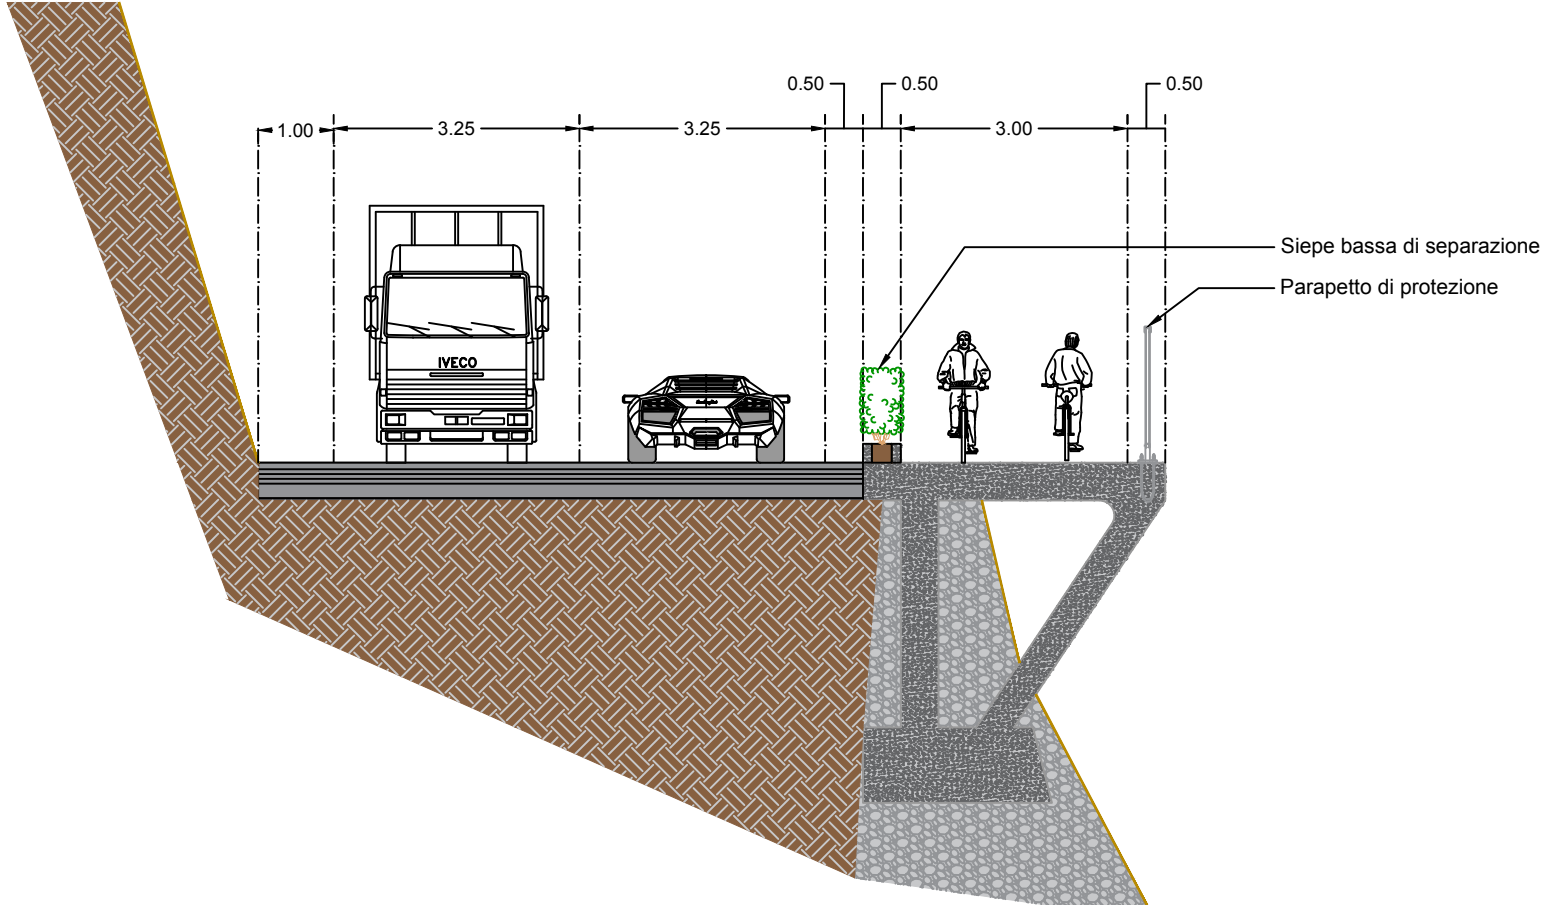

Variante con parcheggi in linea

