

Rénovation du Château des Rubins et des espaces muséographiques VILLE DE SALLANCHES (74)

Présentation 05 décembre 2018



INSCRIPTION PAYSAGERE DANS LA VALLEE



CONTINUEITE PIETONNE ET PAYSAGERE

CHATEAU DES RUBINS
CENTRE DE LA NATURE MONTAGNARDE


MEDIATHEQUE

HOTEL DE VILLE
OFFICE DE TOURISME




LA VALLEE DE LA SALLANCHE


ETAT ACTUEL DU CHATEAU

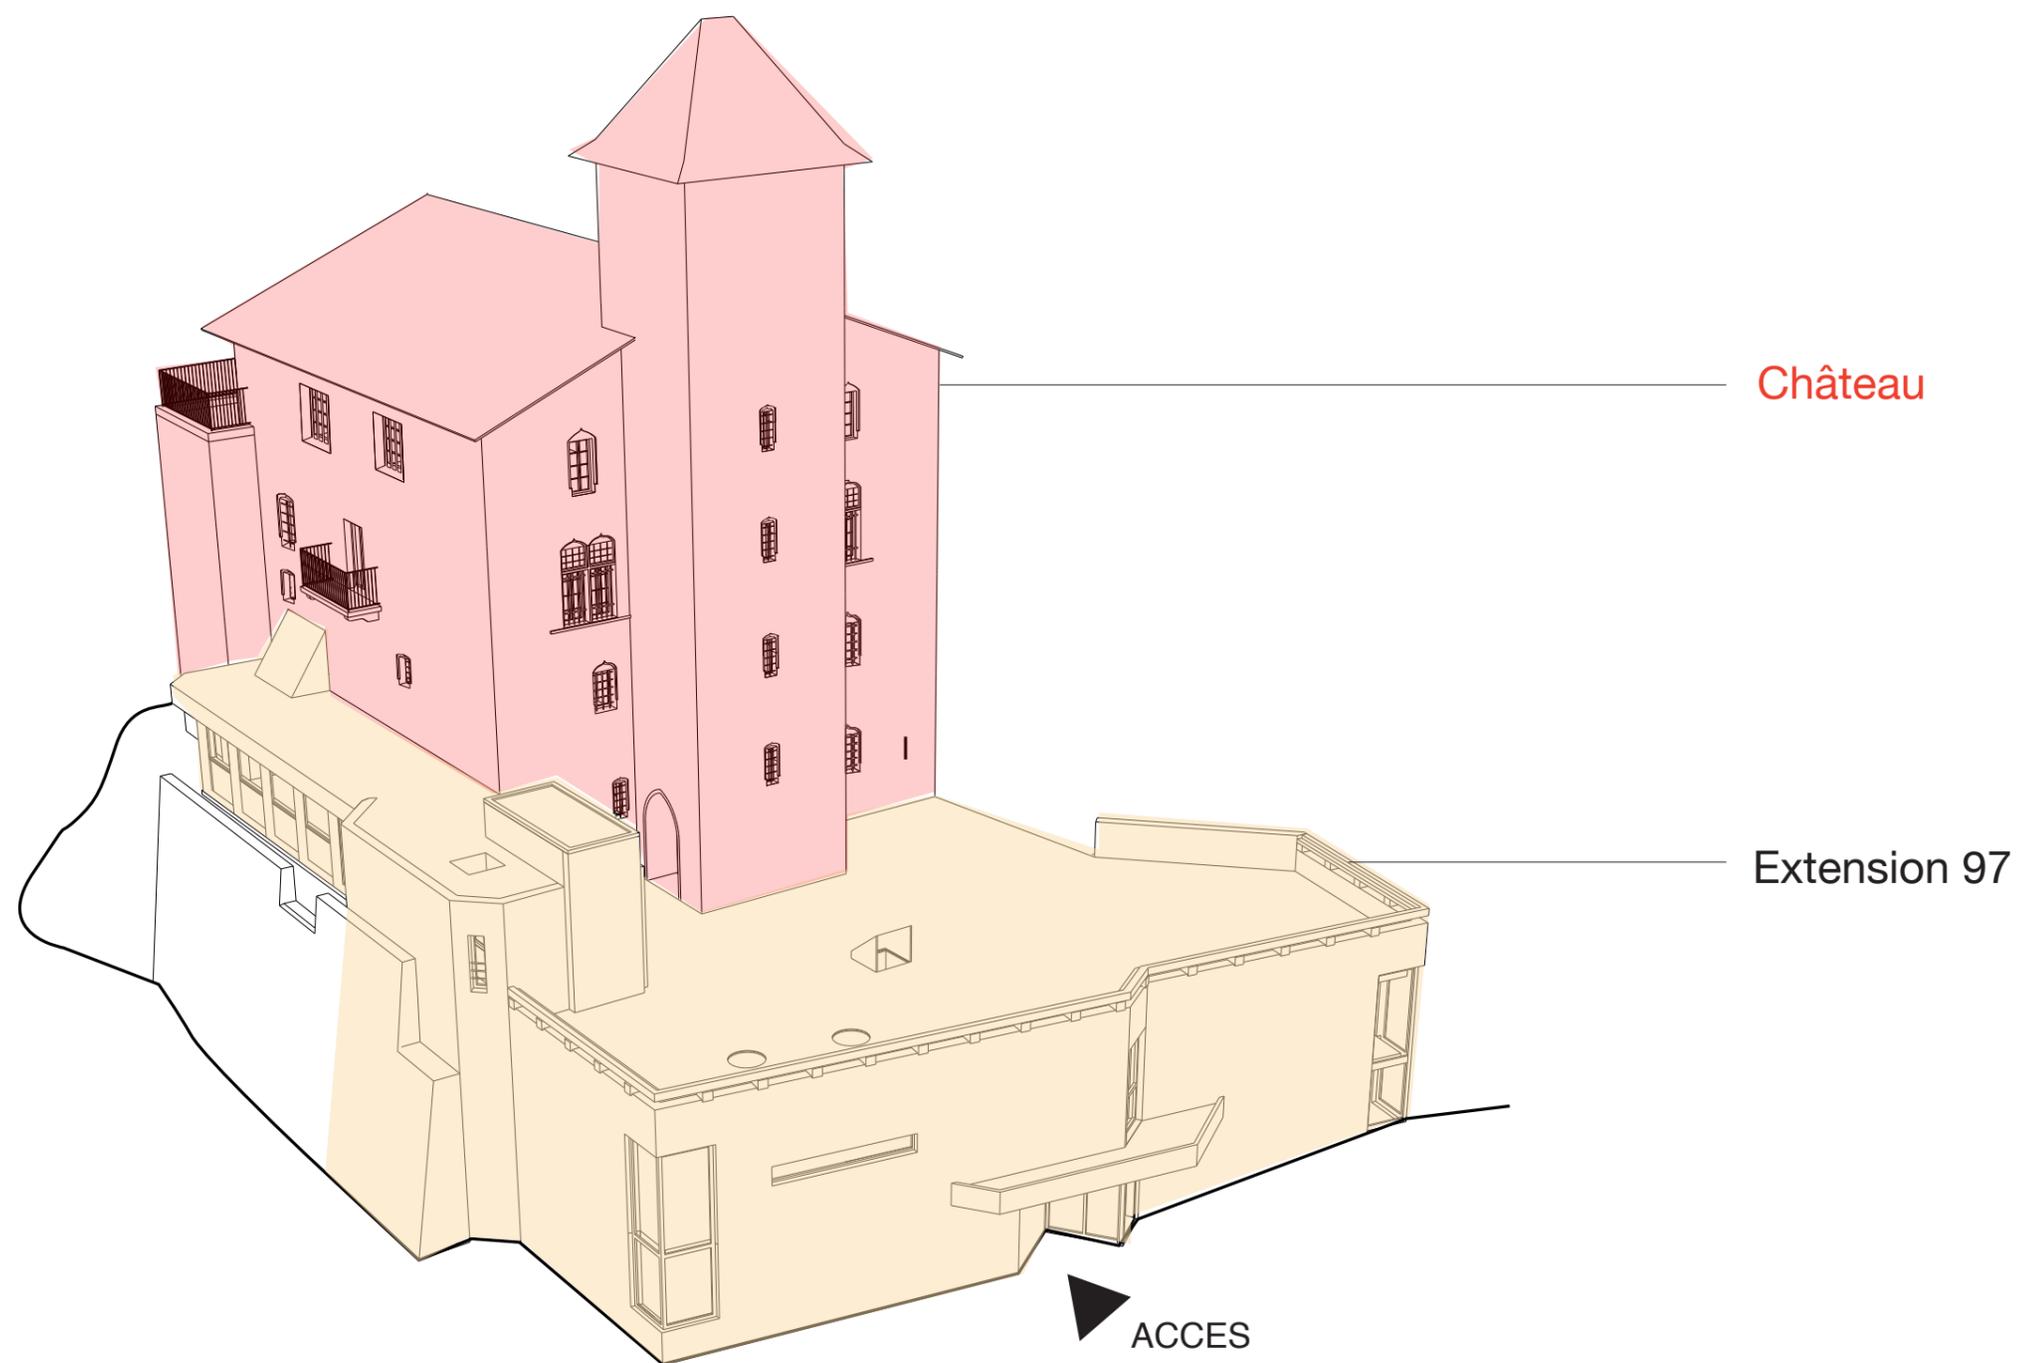

PLAN MASSE PROJET

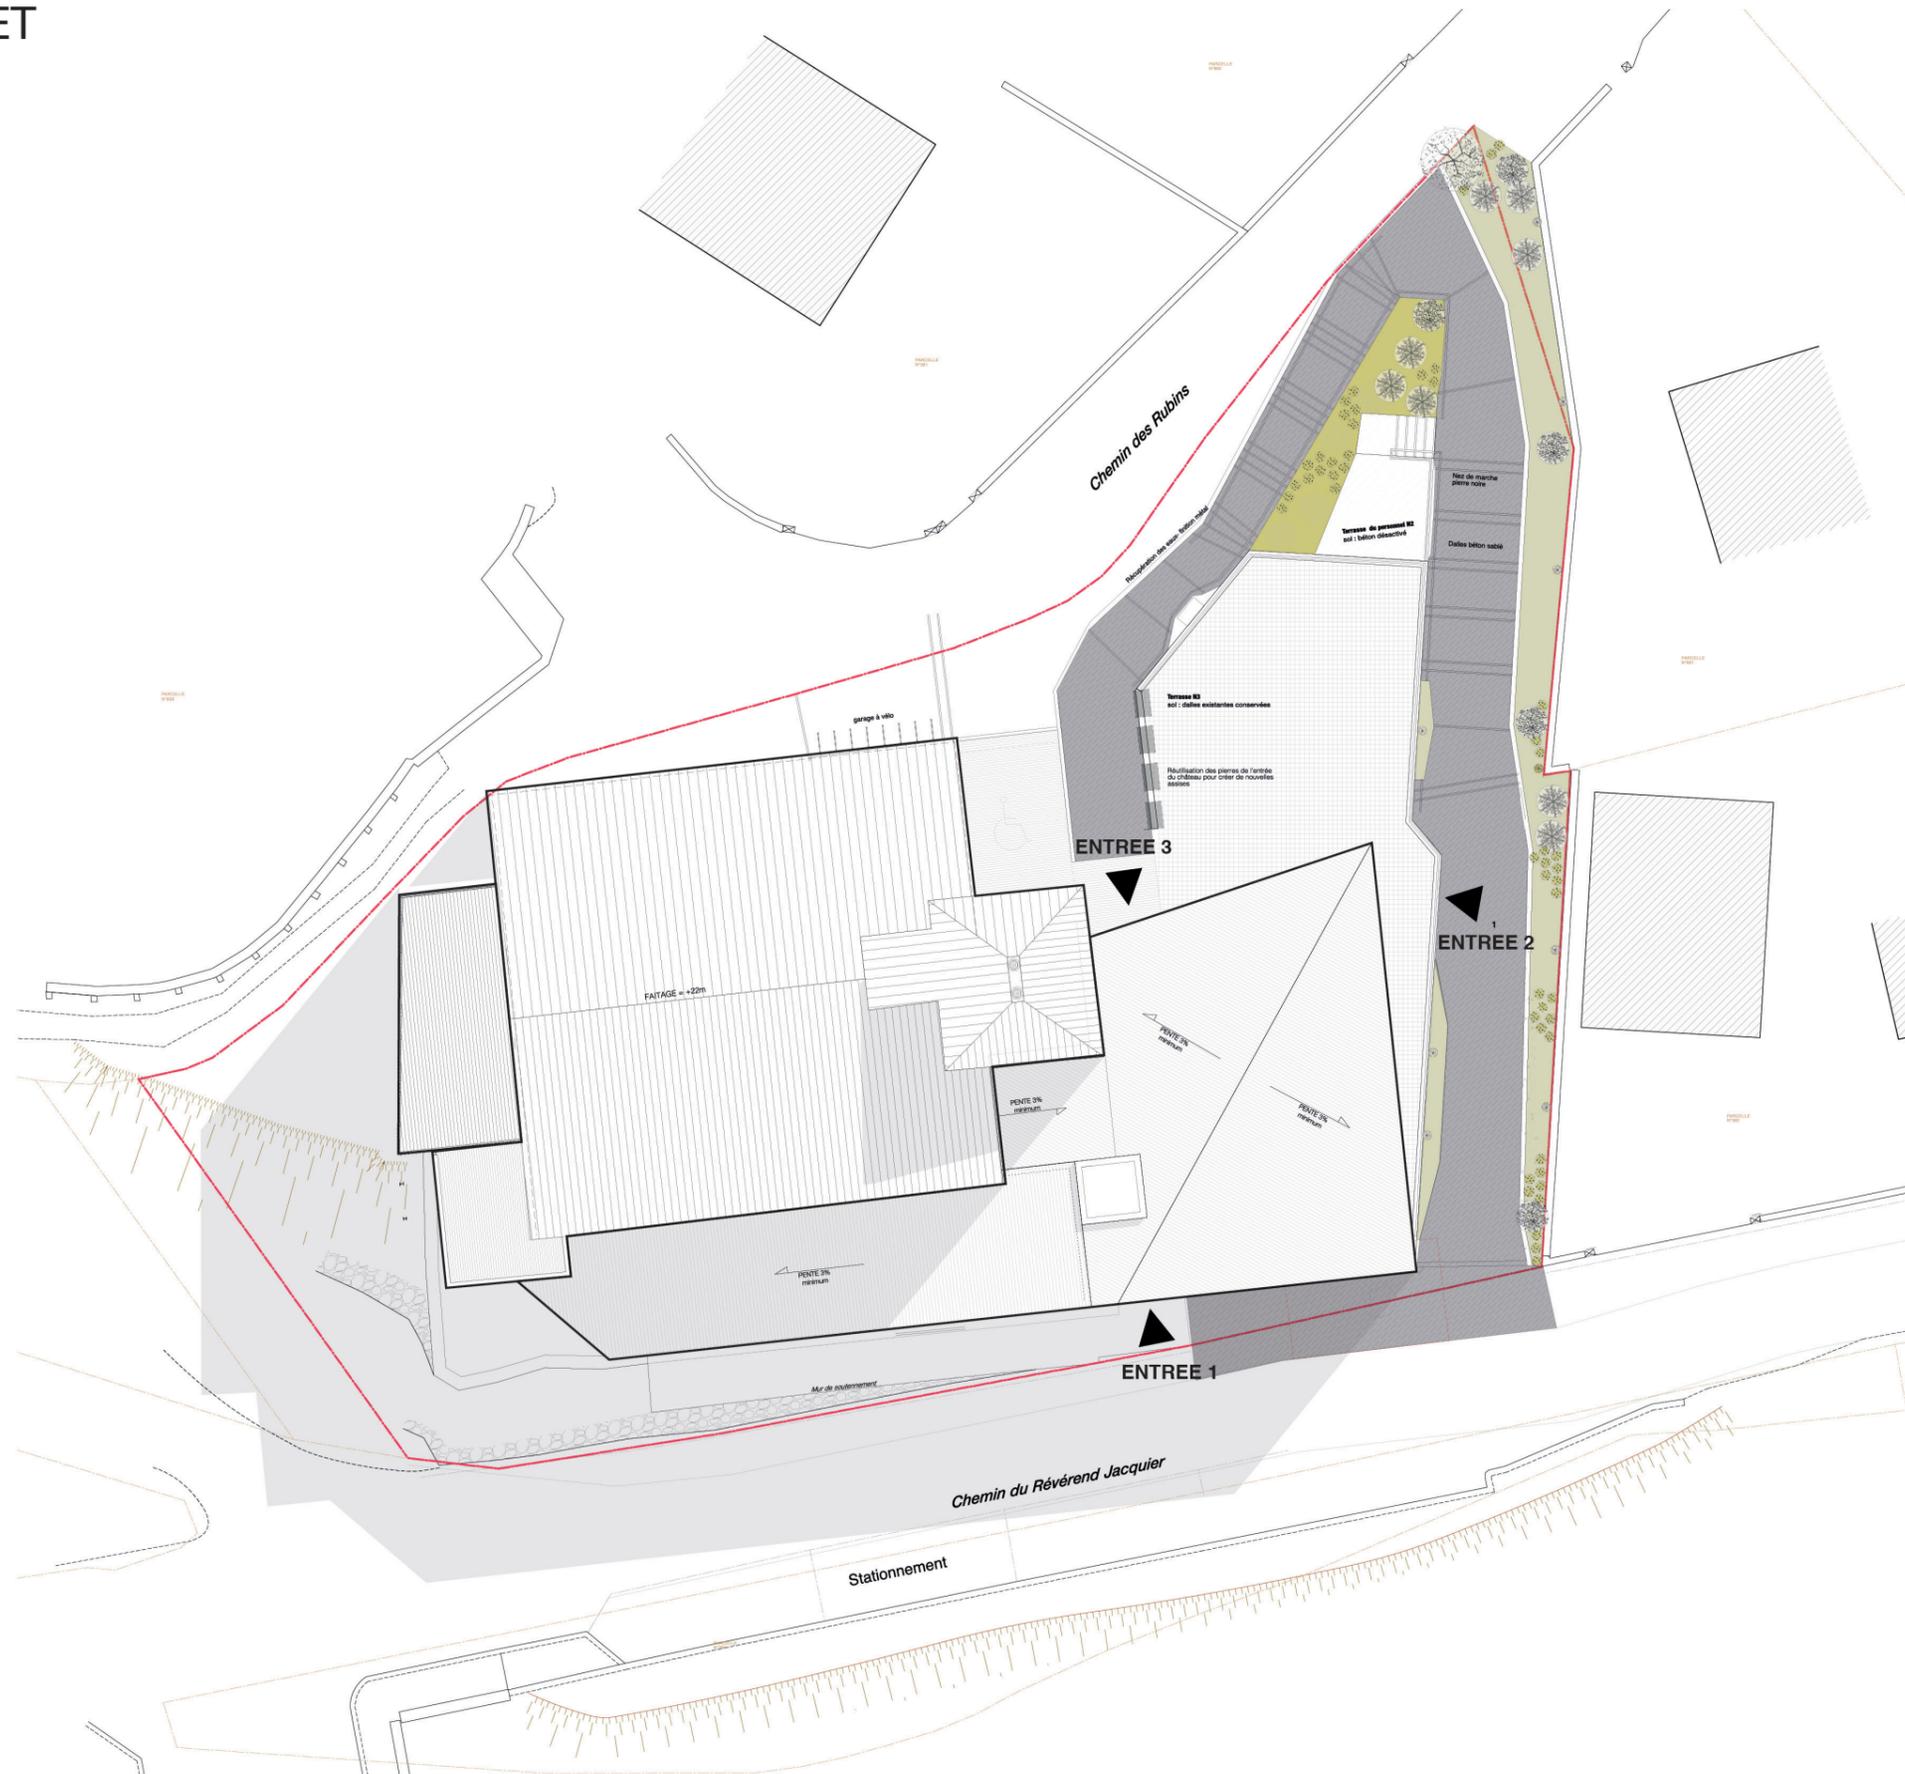


AXONOMÉTRIE GÉNÉRALE DU PROJET

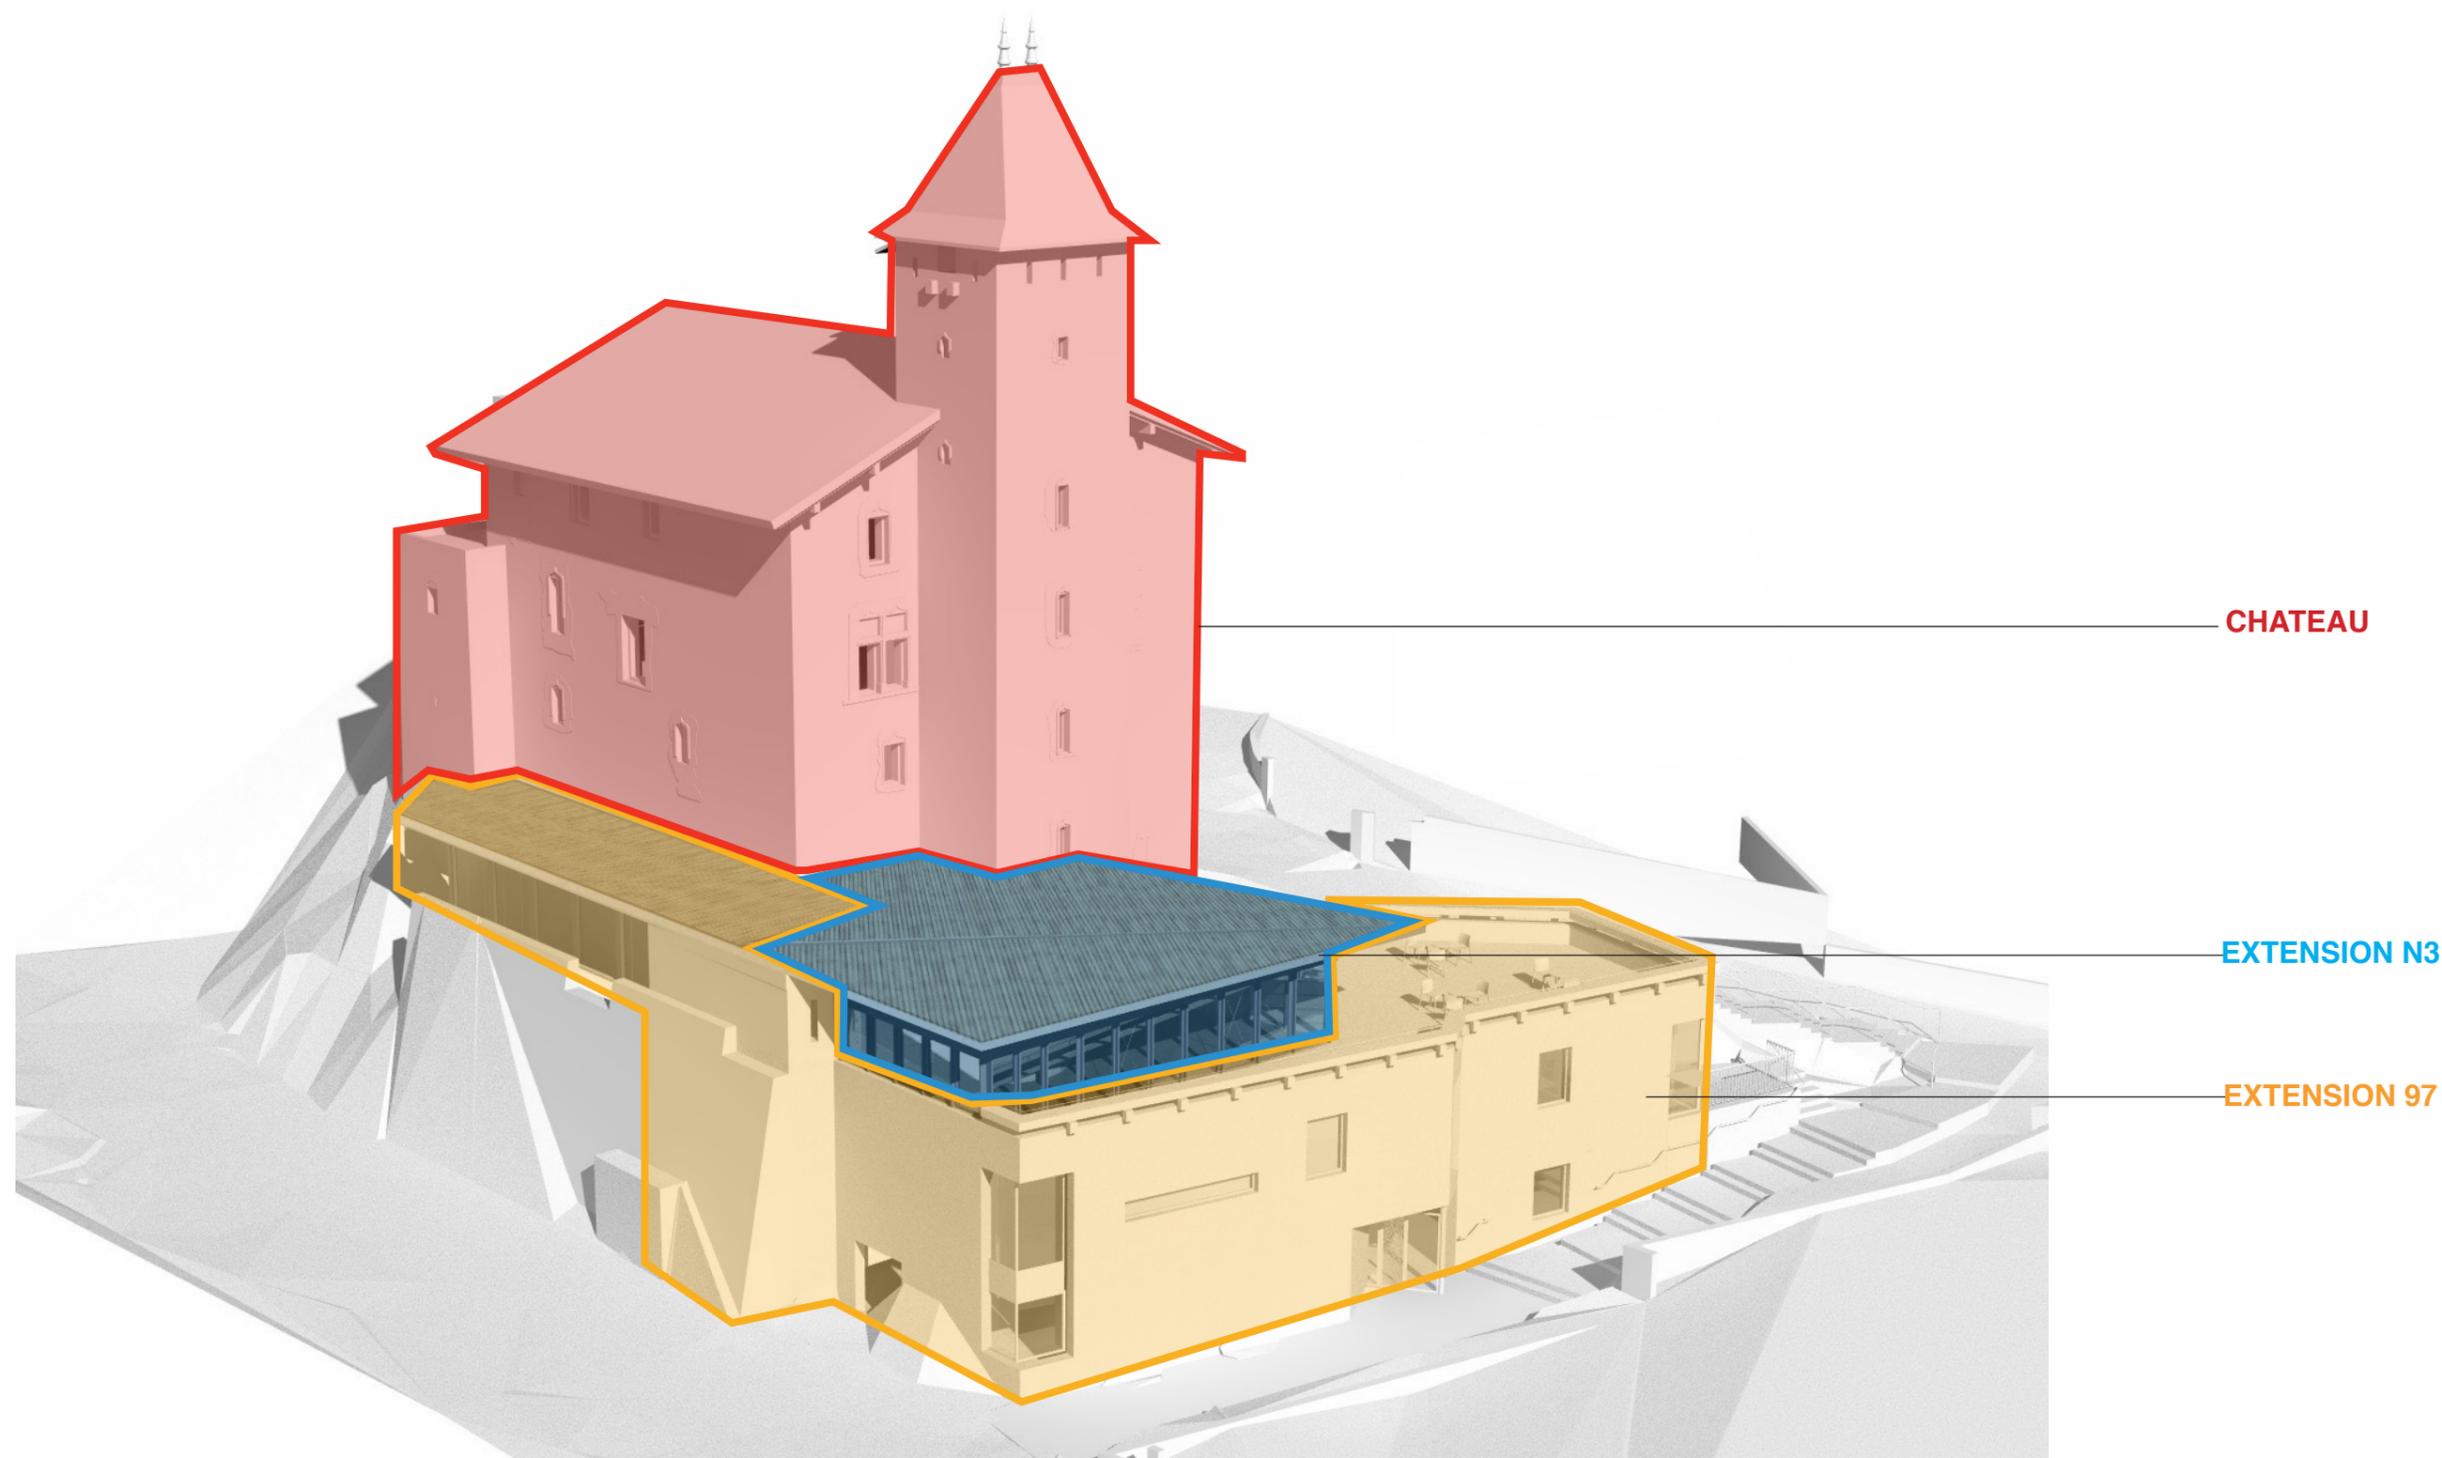

Vue axonométrique du projet

SUD EST




AXONOMÉTRIE GÉNÉRALE DU PROJET

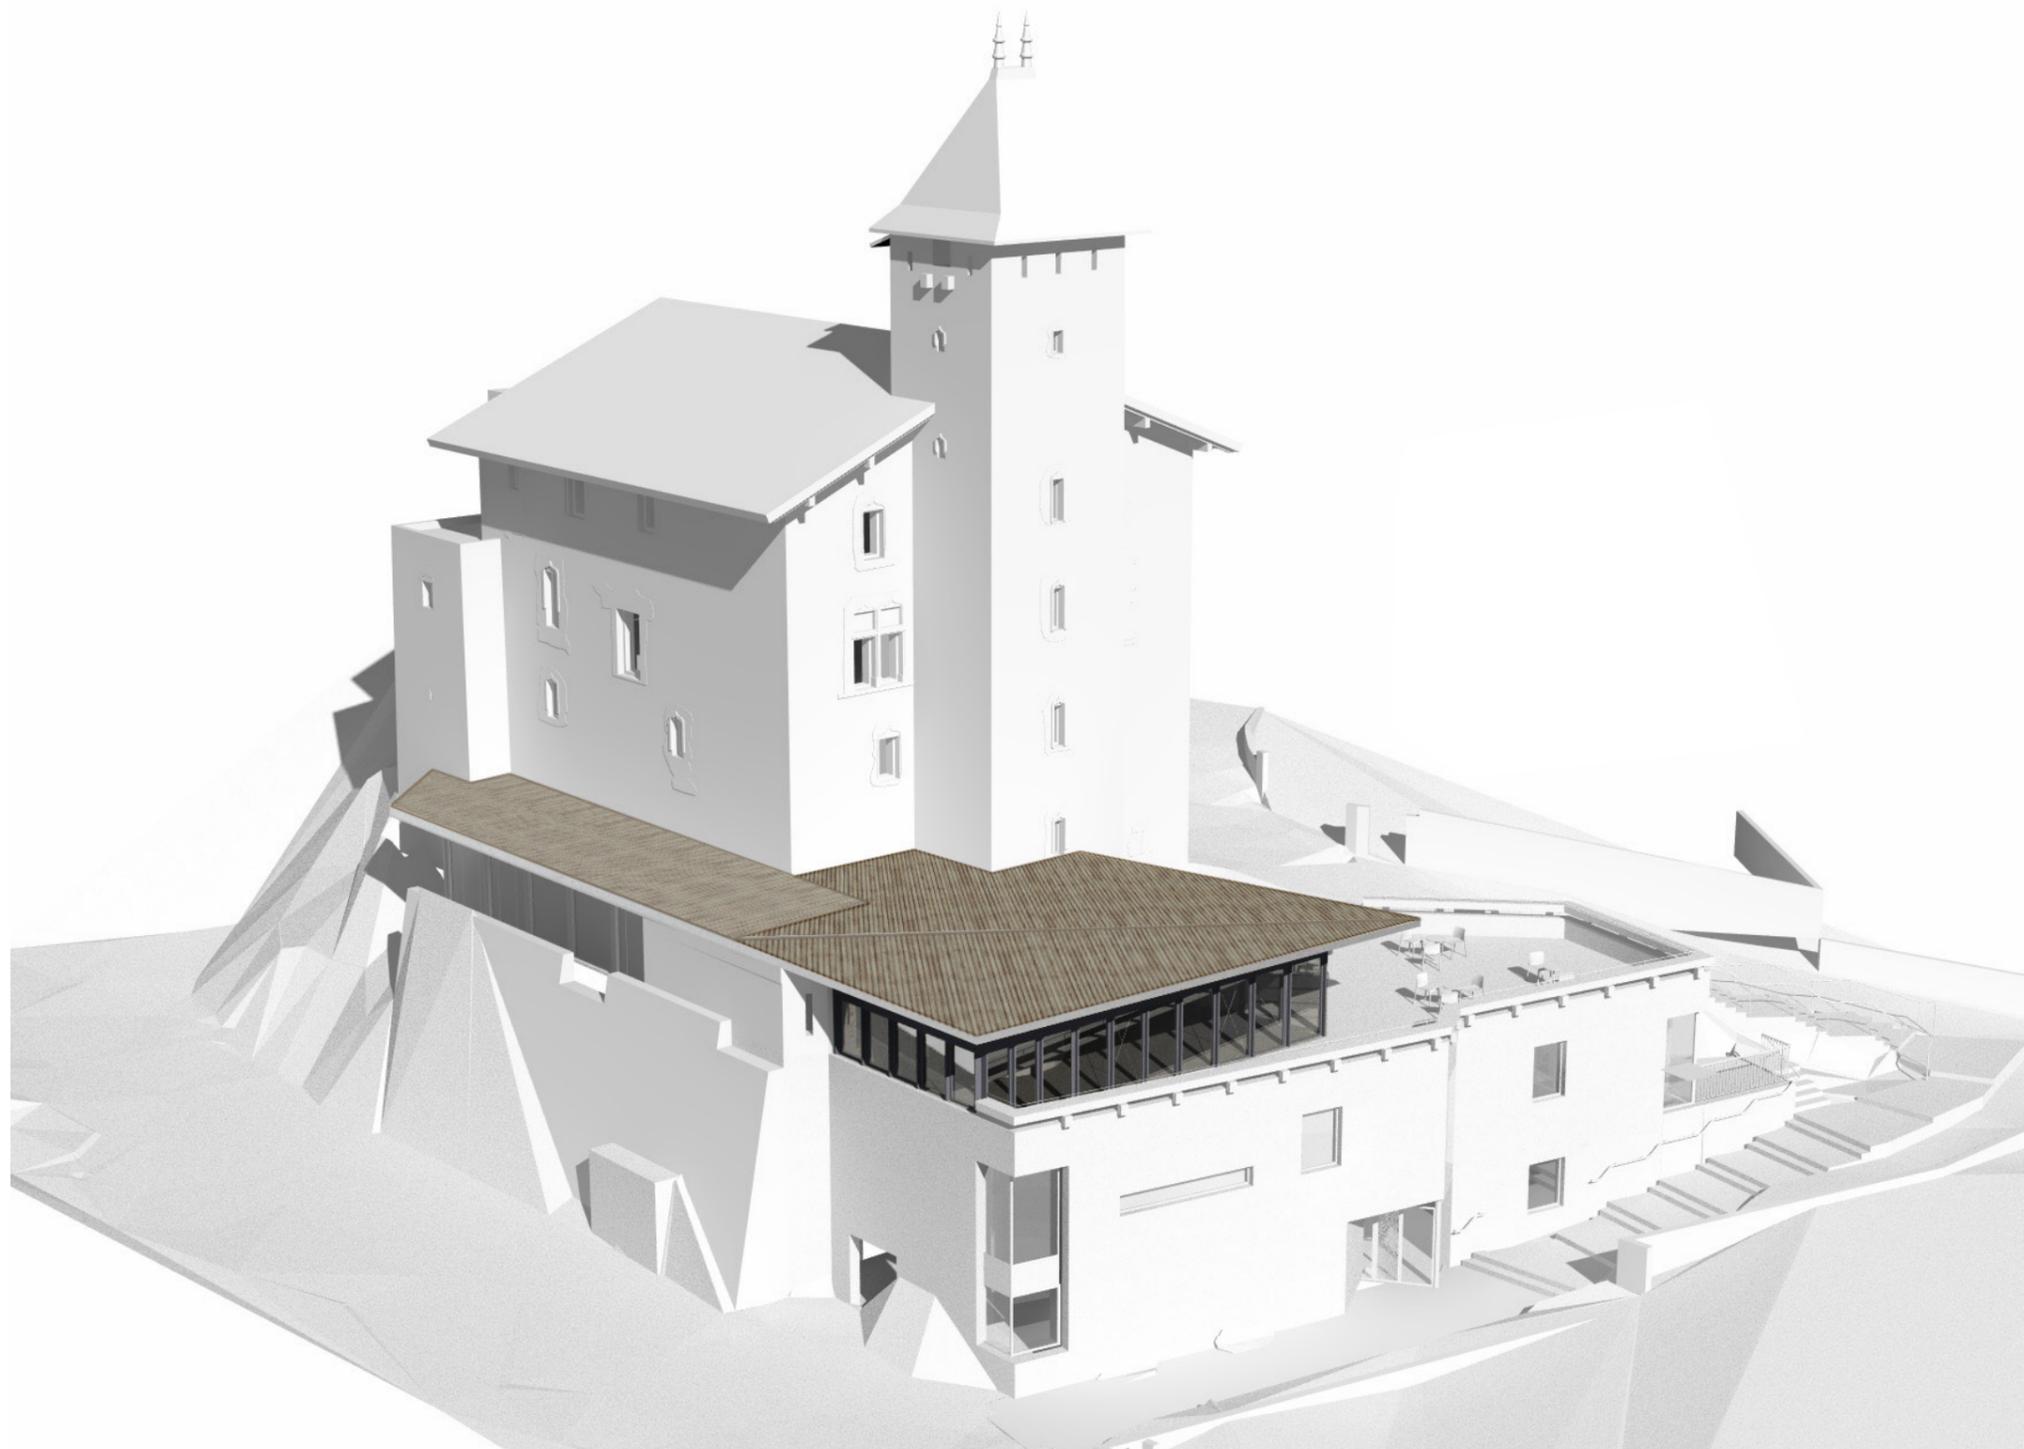

Vue axonométrique du projet

SUD EST

VUE RAPPROCHÉE - CHEMINEMENT EXTÉRIEUR

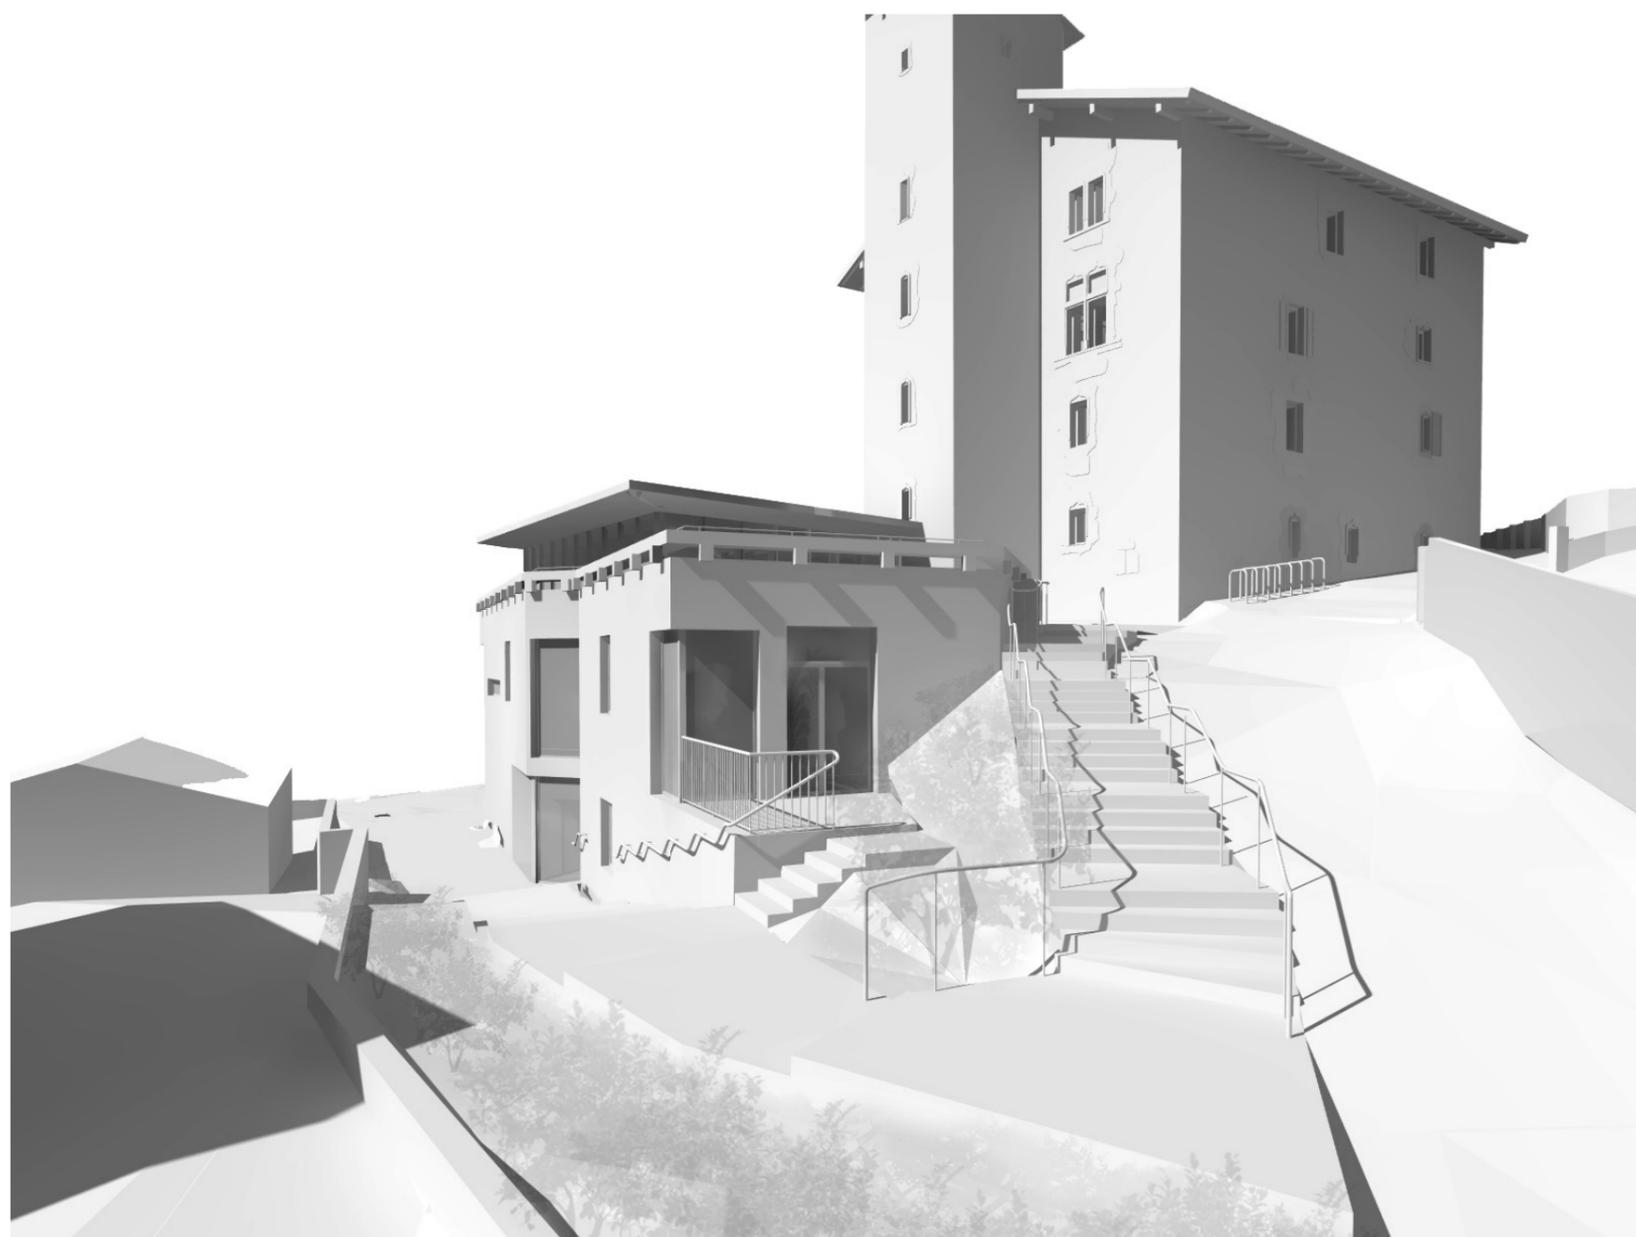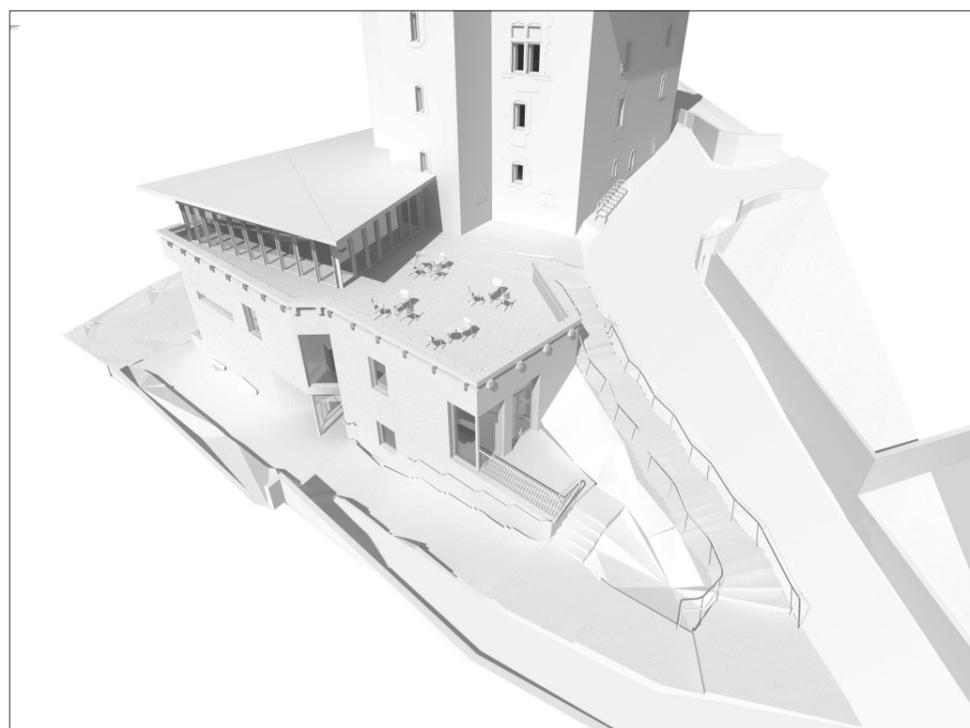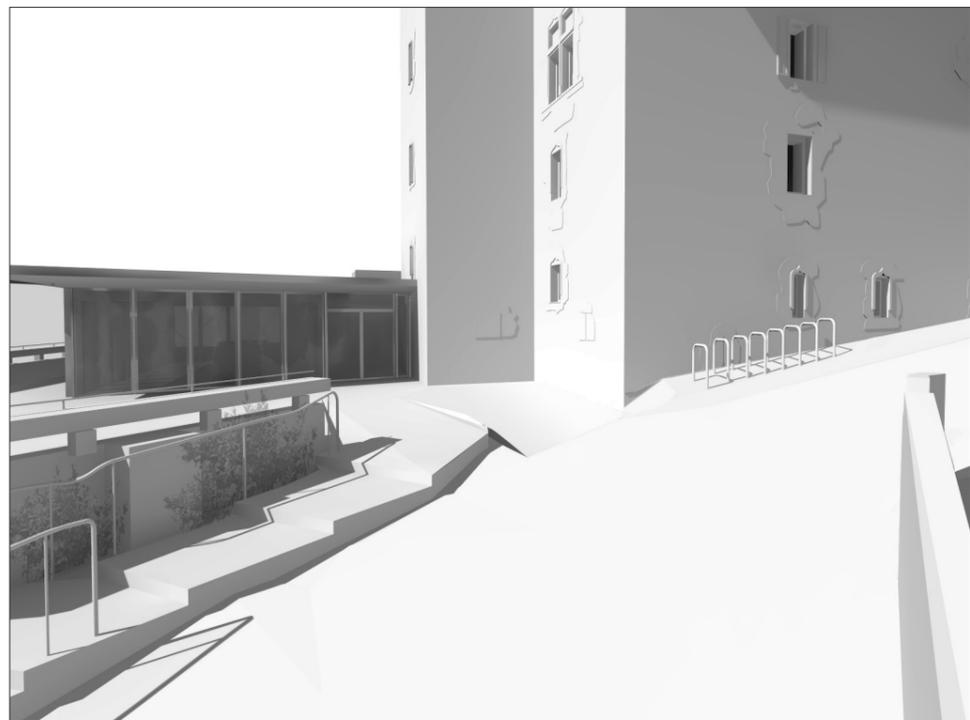



Vue depuis la rue de l'extension -N3


Entrée principale




Vue depuis la terrasse -N3

Terrasse de l'espace bar-café

Réorganisation des espaces pour une cohérence globale de parcours

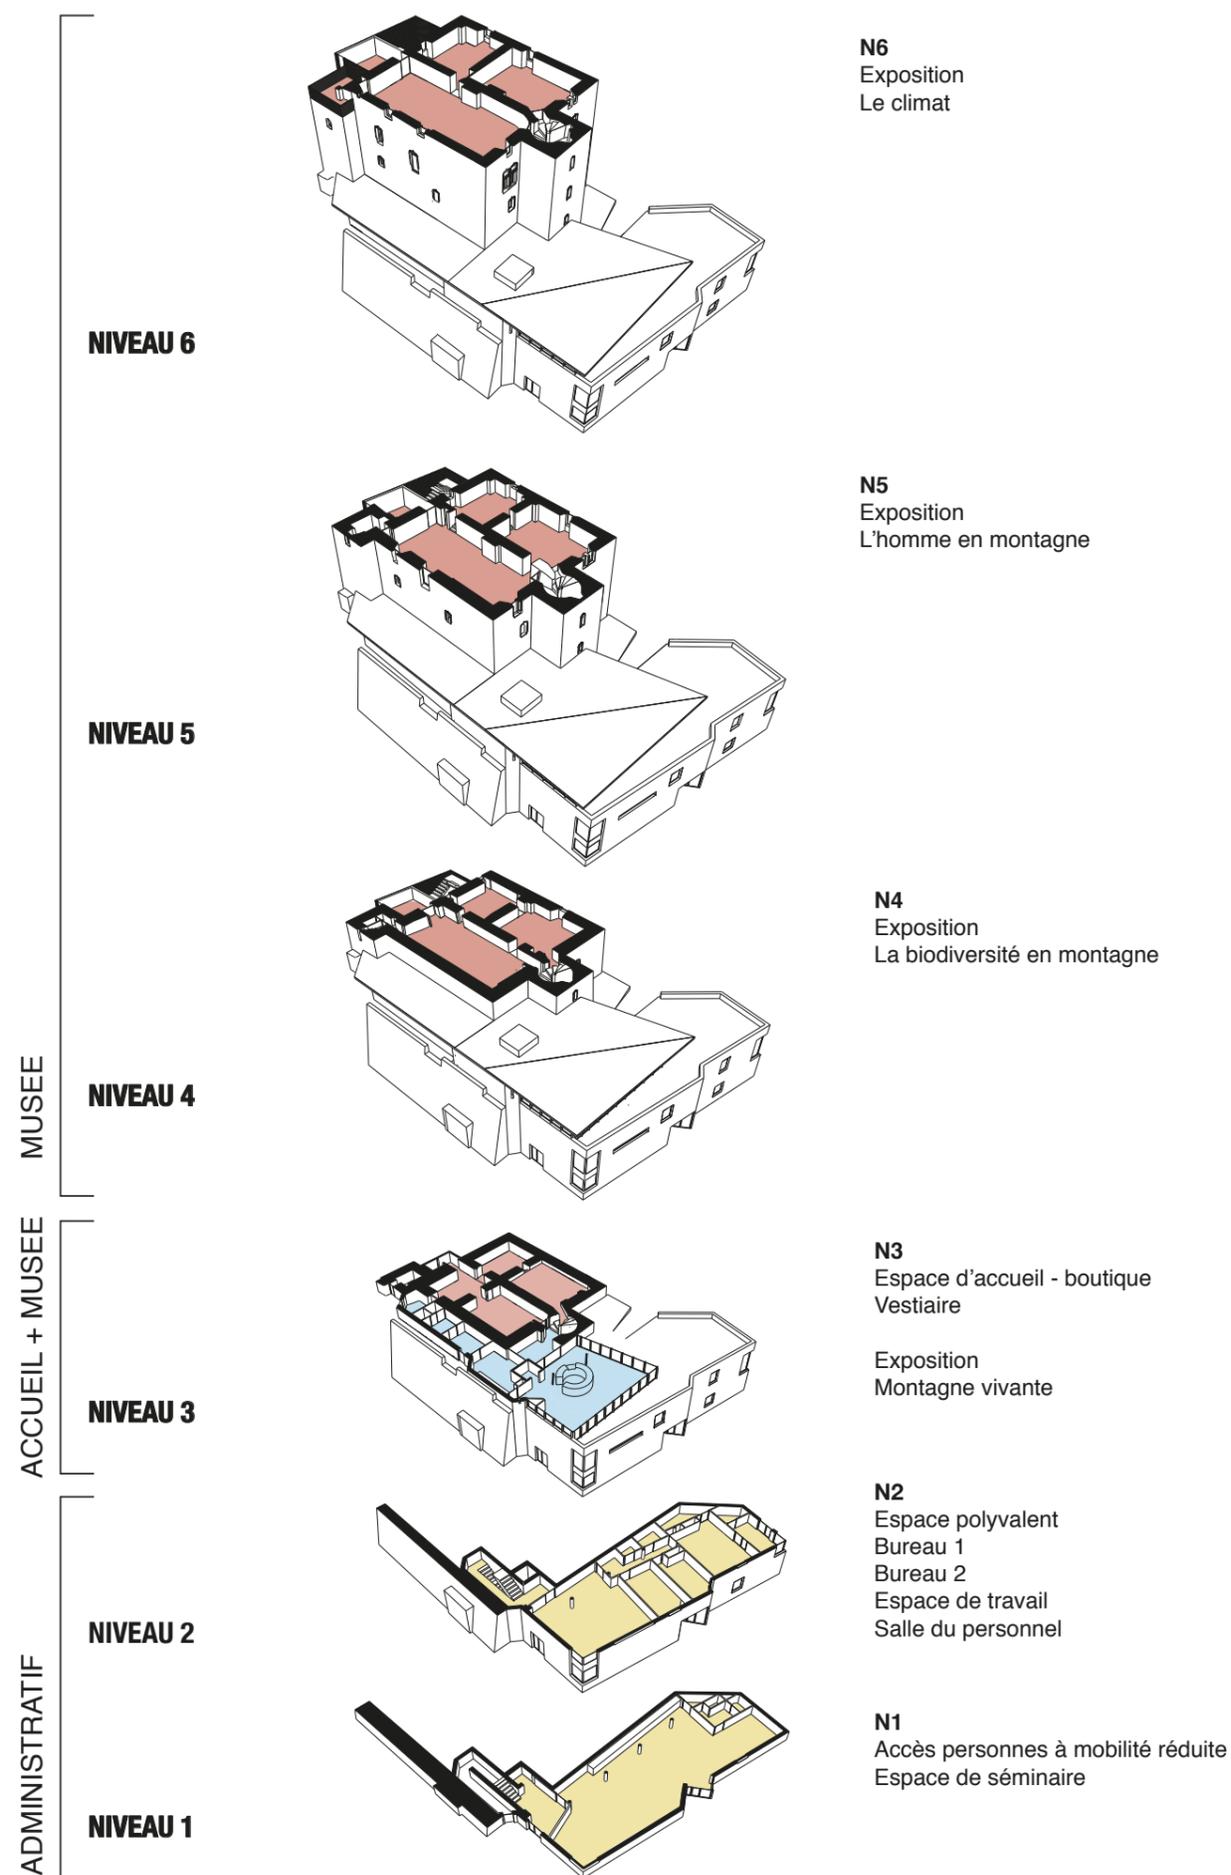

La tour carré comme articulation entre les extensions contemporaines et les salles du château

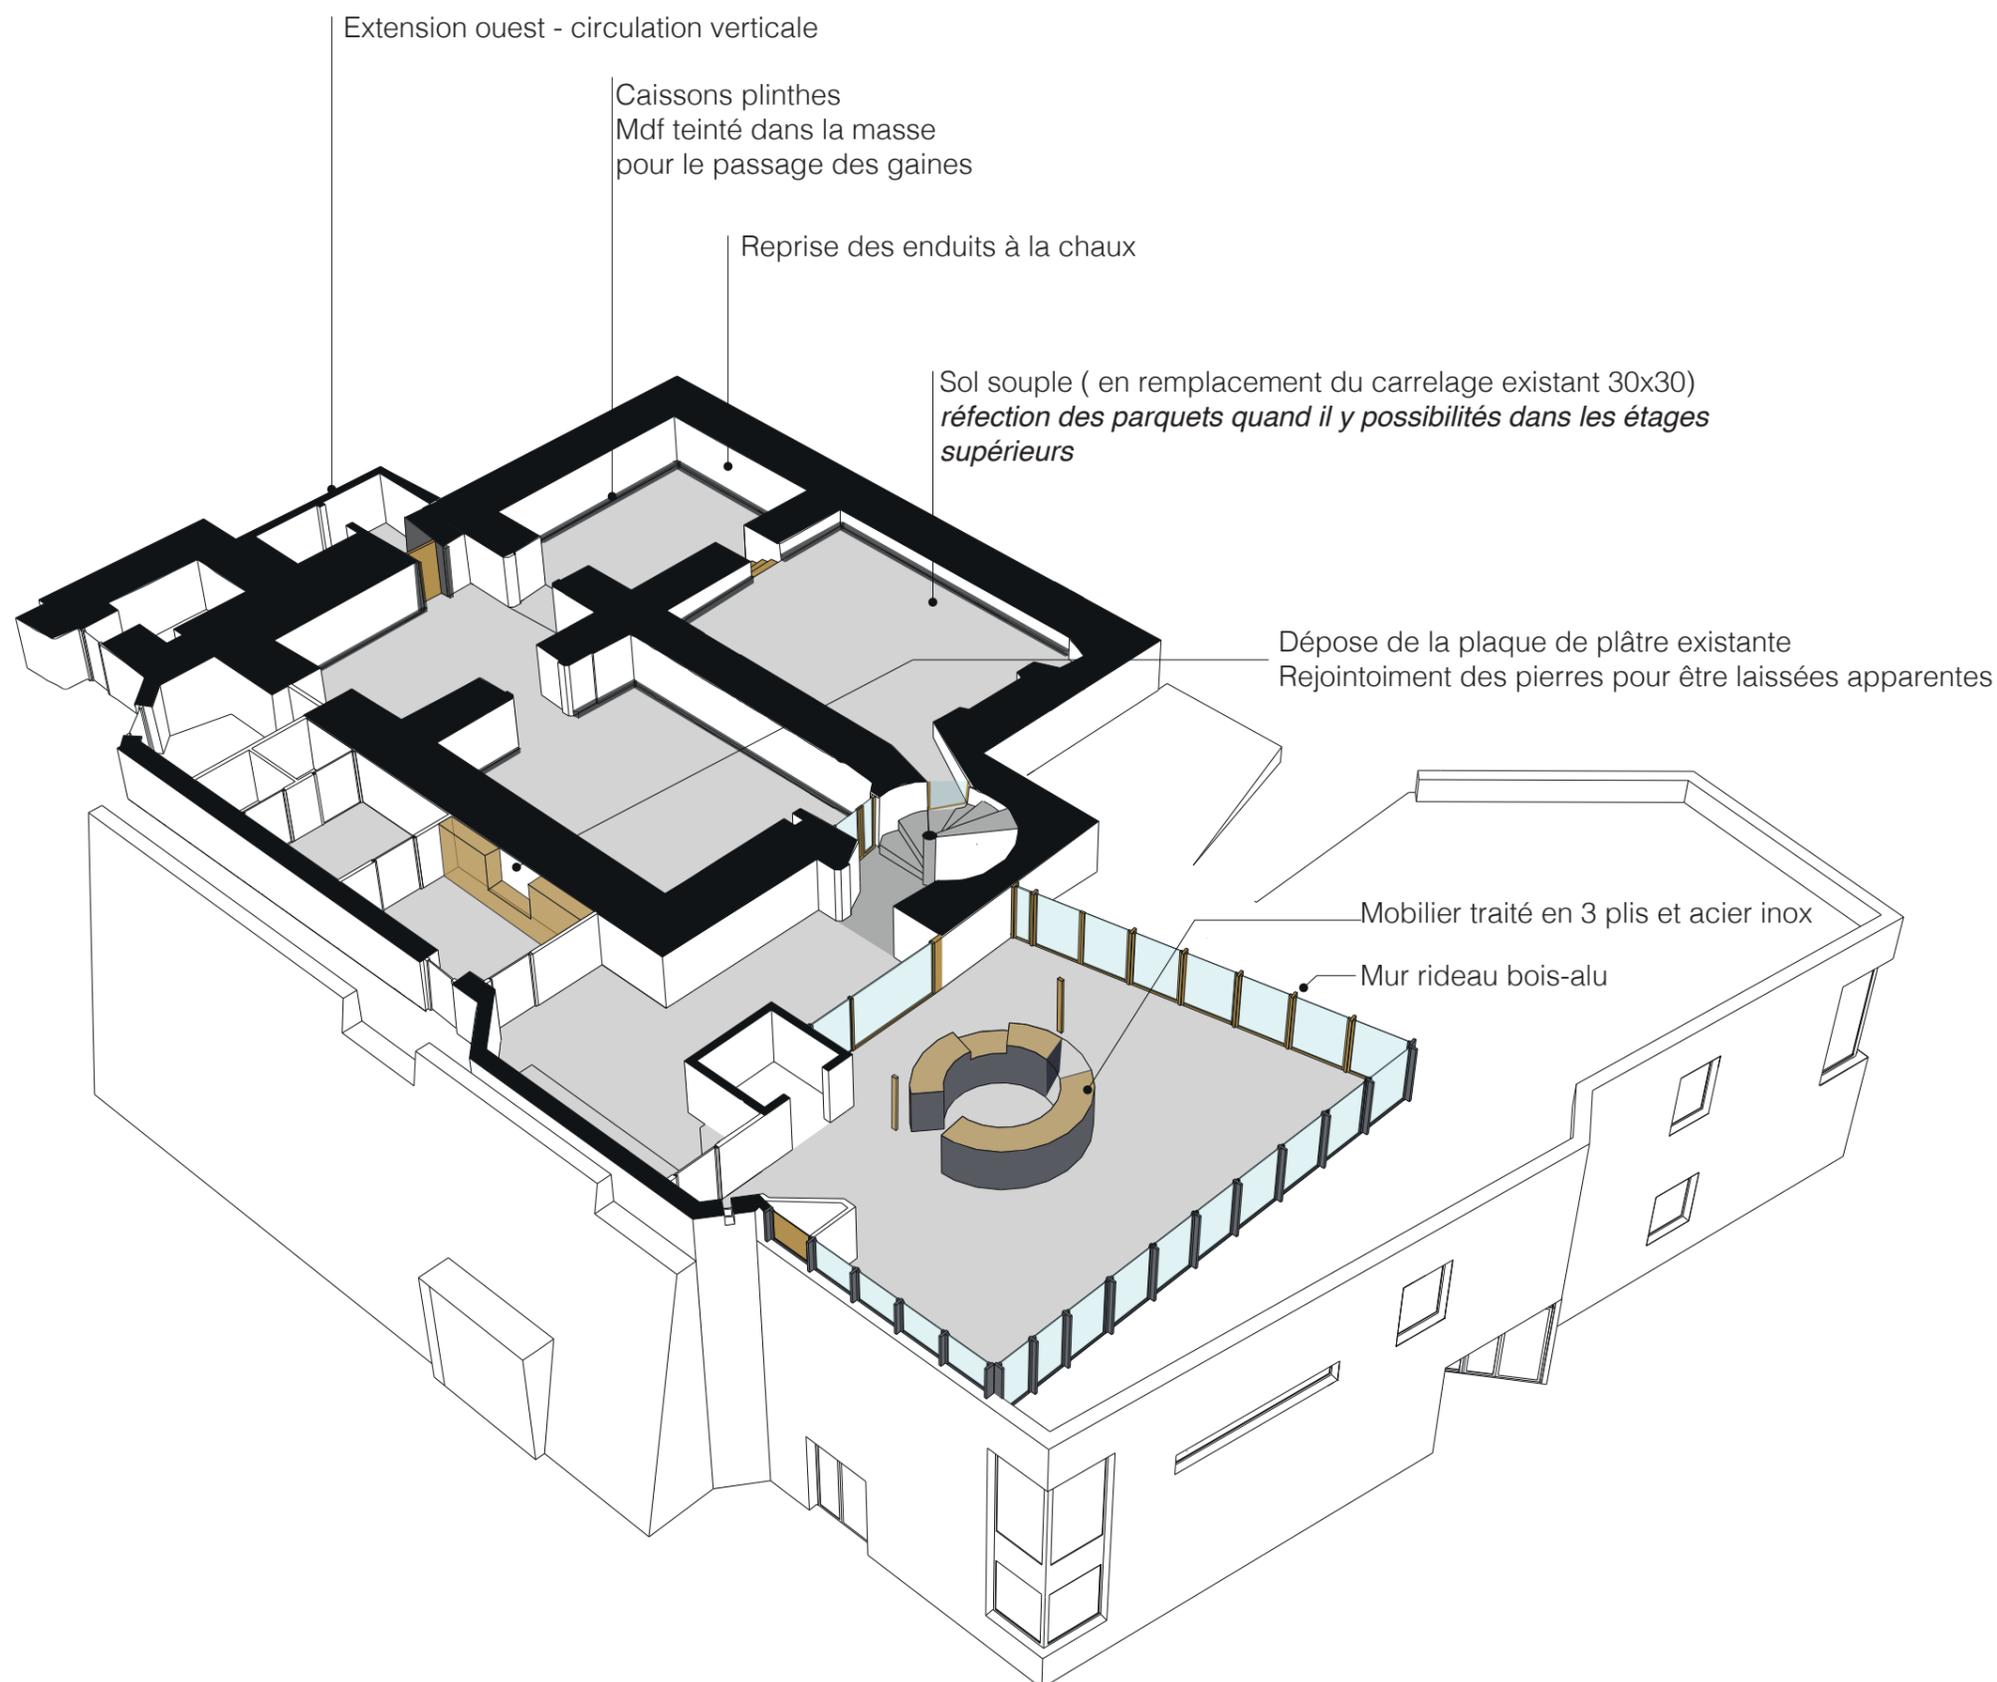

NIVEAU 3

Espace d'accueil - boutique
Vestiaire

Exposition
Montagne vivante



> La porte ogivale redevient l'entrée du château



tourelle XVème originelle
Pas de dormant
Porte métallique en fer forgé / battu
Réfection des éléments de serrurerie



Vue intérieure de l'accueil depuis l'entrée -N3

Accueil du public

CLARIFICATION DES FACADES ET LES VOLUMES EXISTANTS

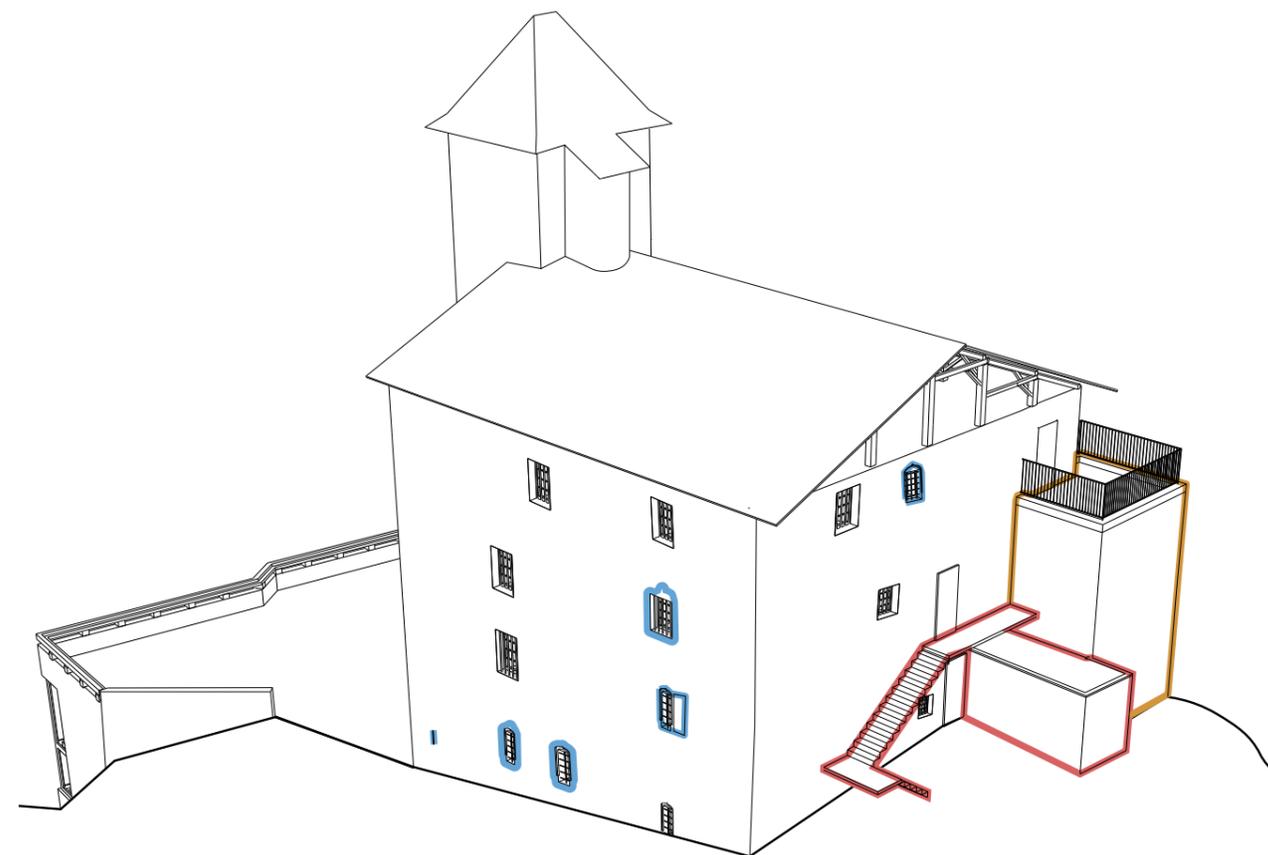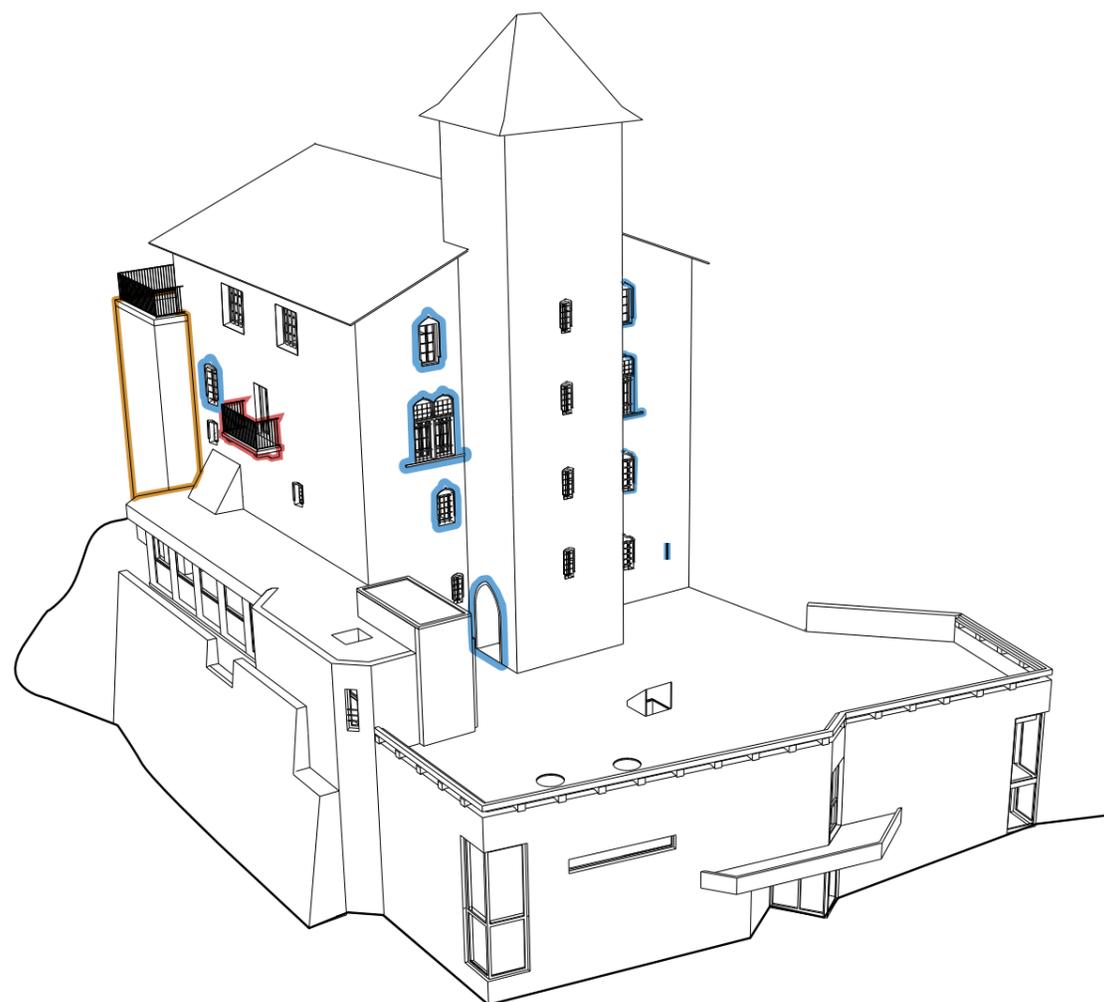


Axonométrie de l'édifice existant

OUVERTURES D'ORIGINE A VALORISER —

AJOUTS RÉCENTS A CURETER —

TOUR CARRÉE A REVALORISER —

RESPECT DU DU PRINCIPE DE SOUBASSEMENT SUCCESSIF

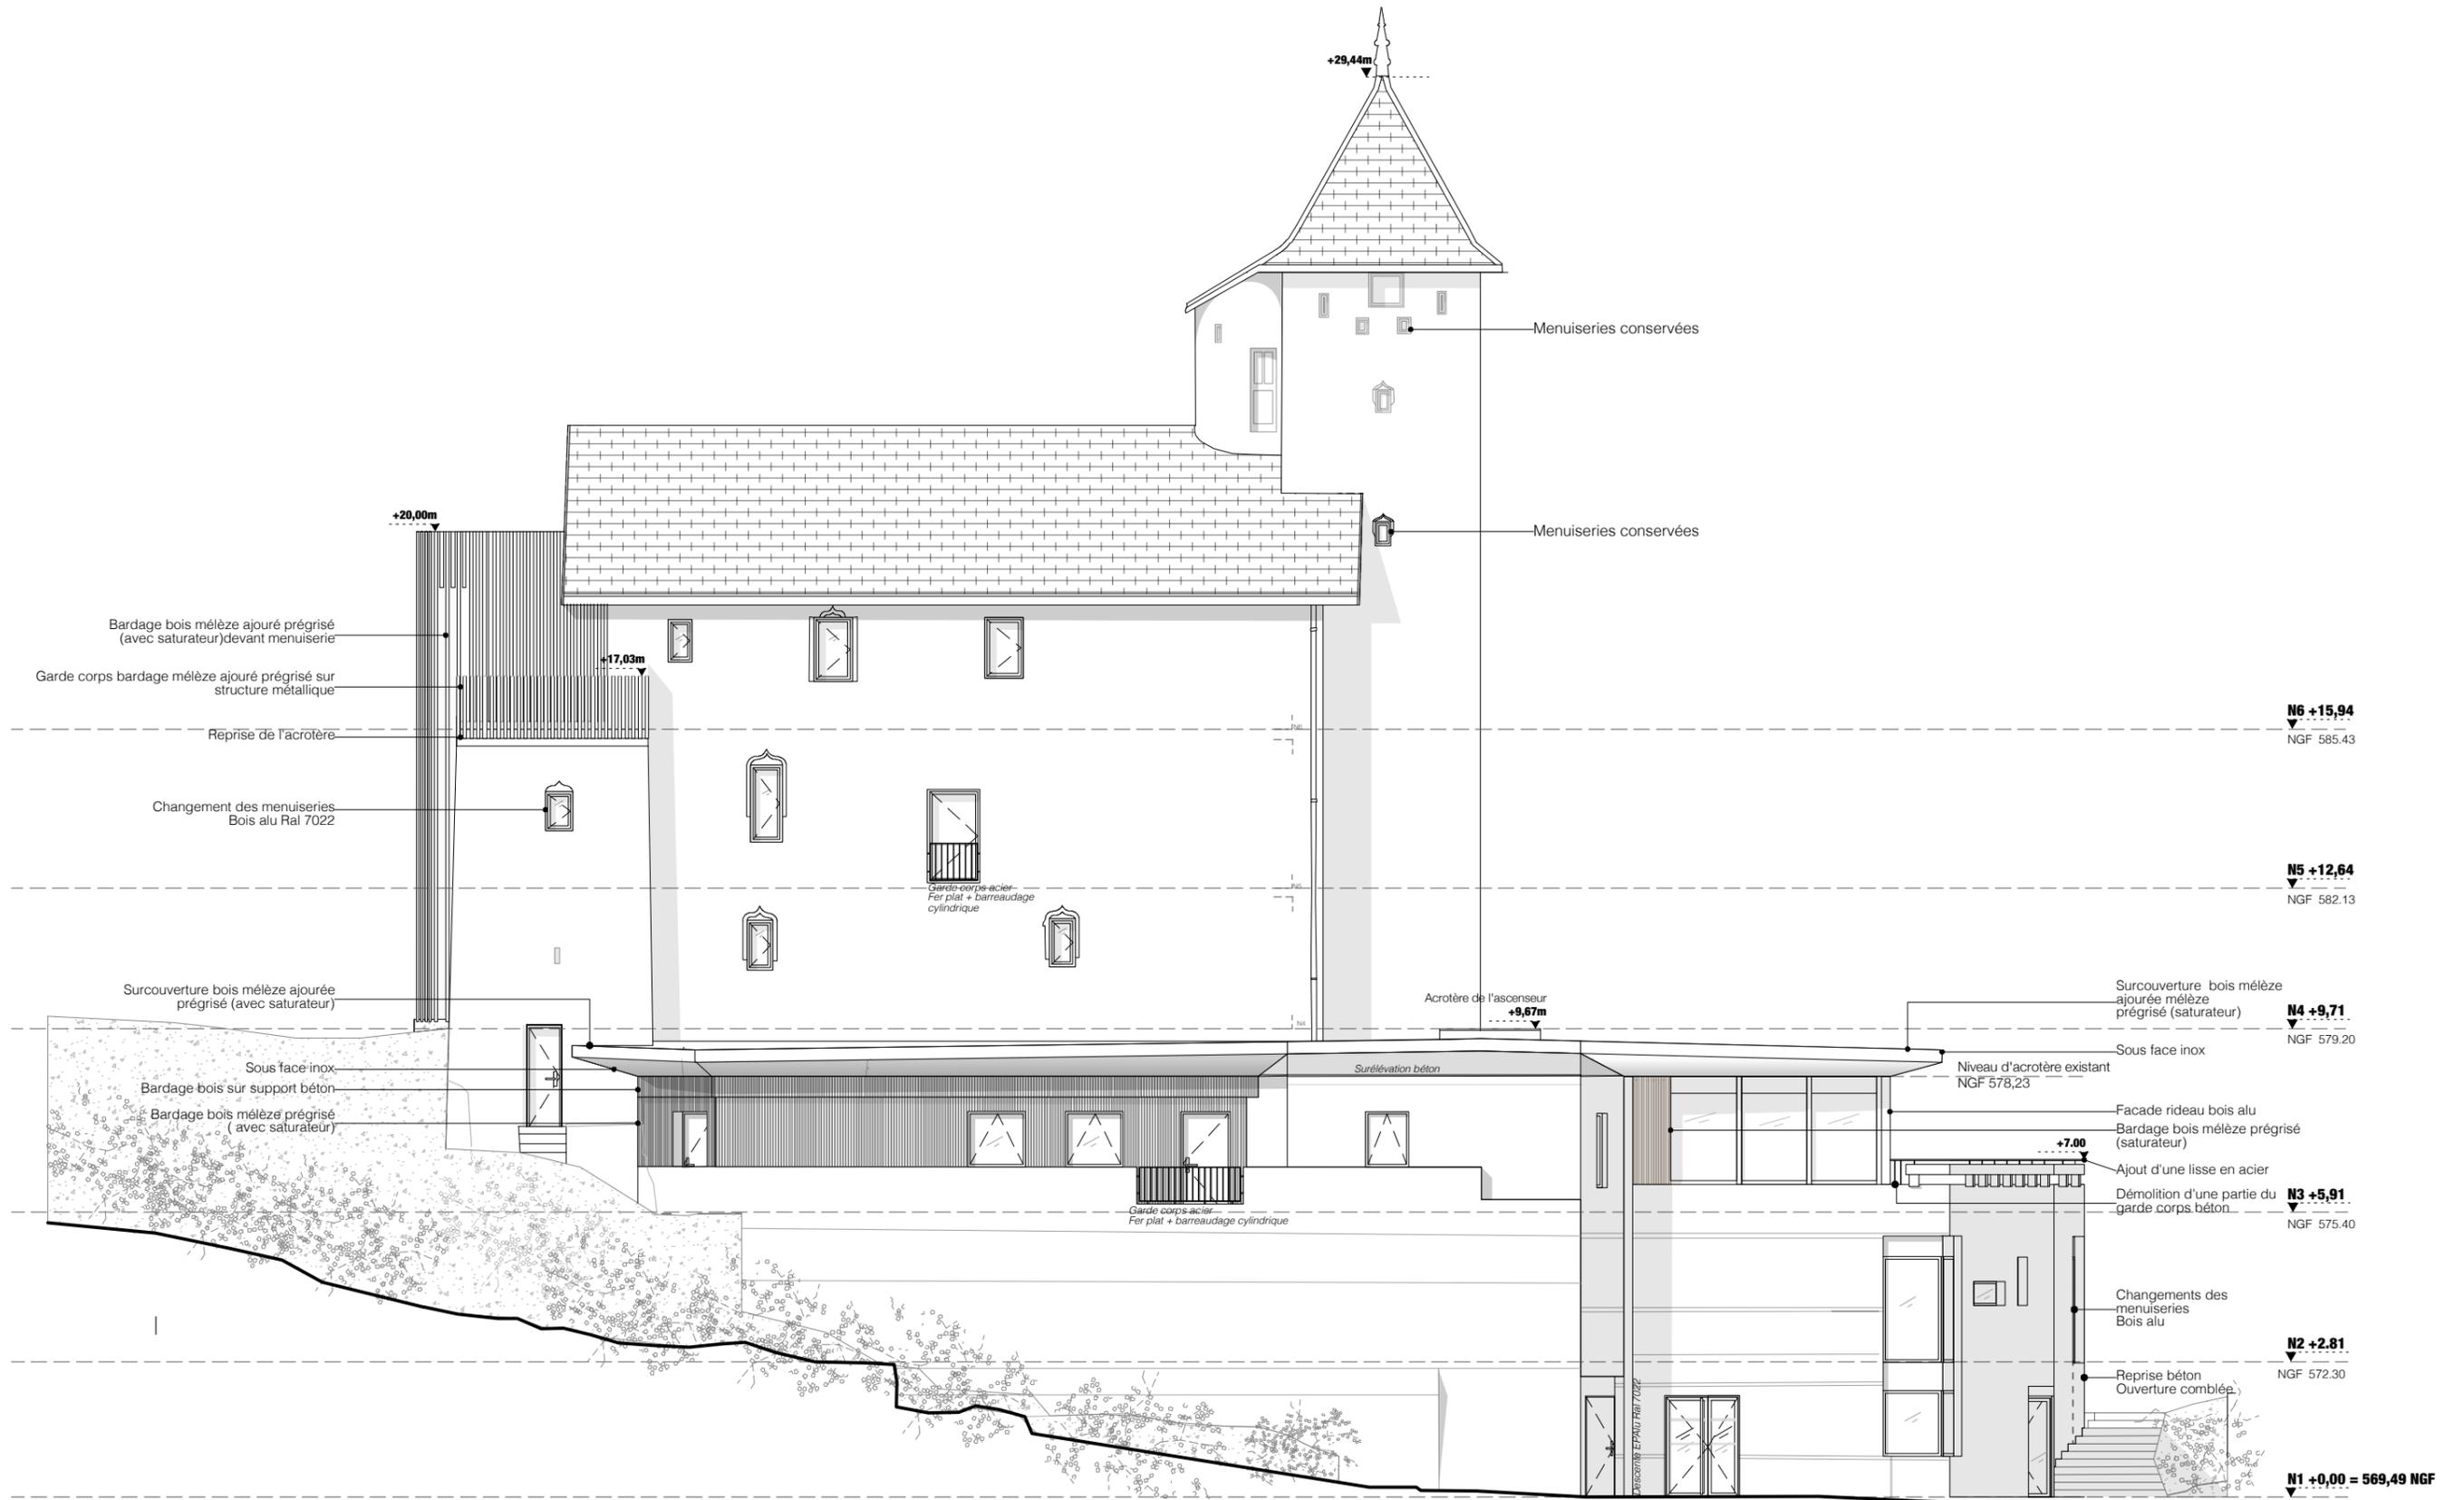


CRÉATION D'UN ESPACE D'EXPOSITION SUPPLÉMENTAIRE AU DERNIER ÉTAGE


Circulation verticale
les salles d'exposition deviennent
accessible aux personnes à
mobilité réduite

L'ancien logement devient une nouvelle
salle d'exposition

La tour carré reste l'accès principal aux
salles d'exposition

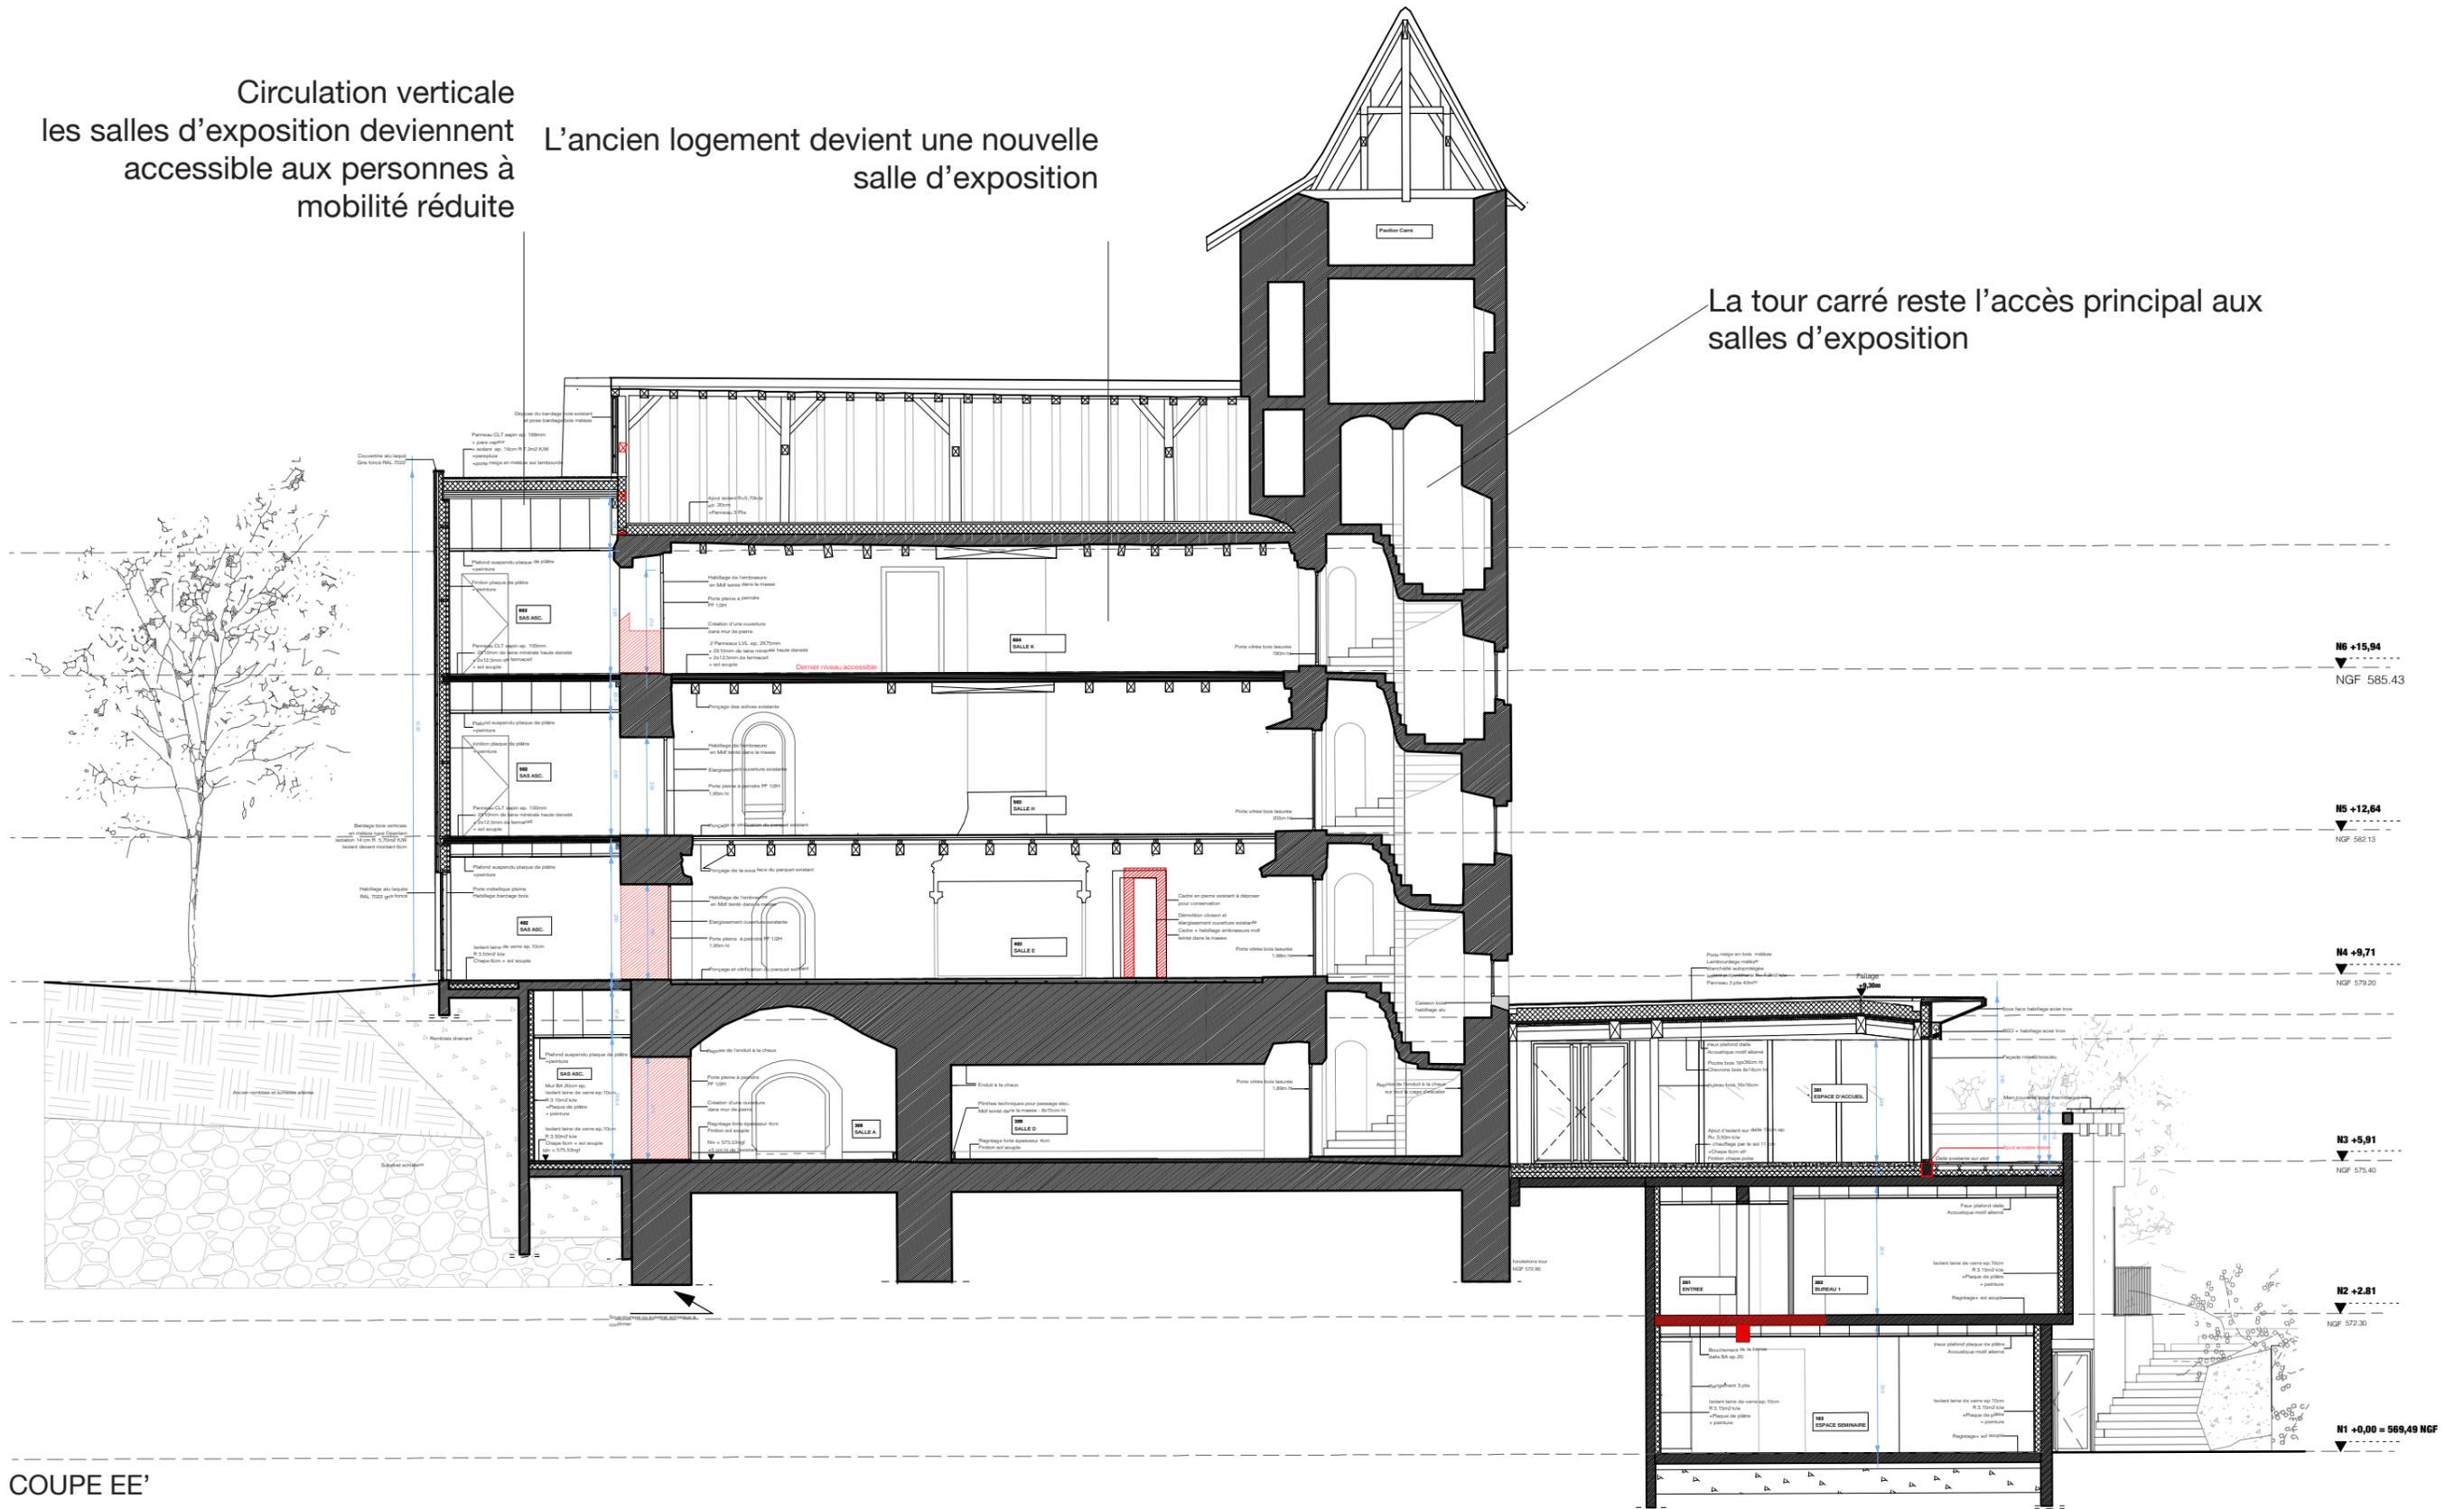


PLANNING

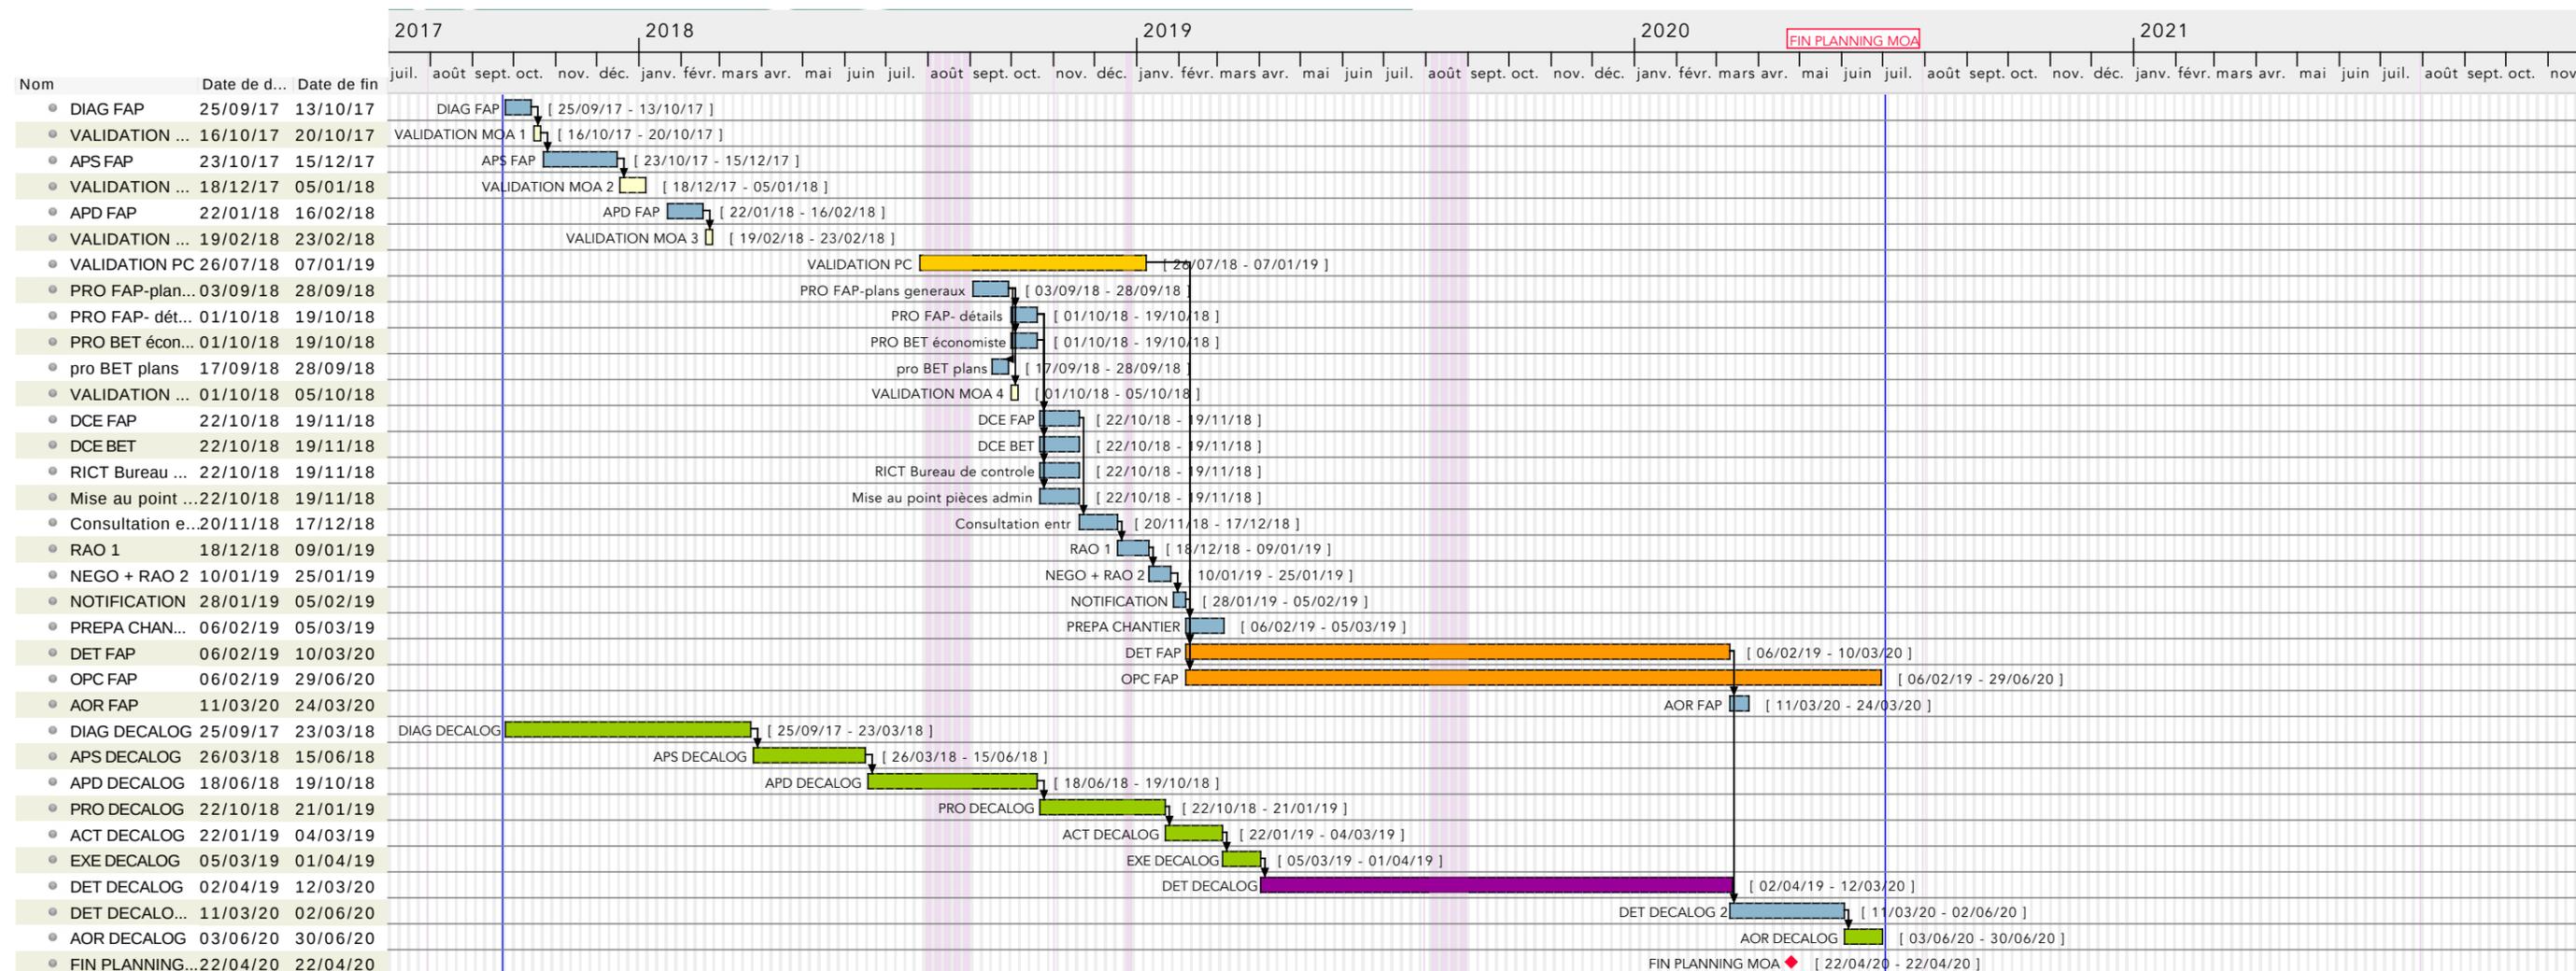



Côté bar-café

PLAN MASSE

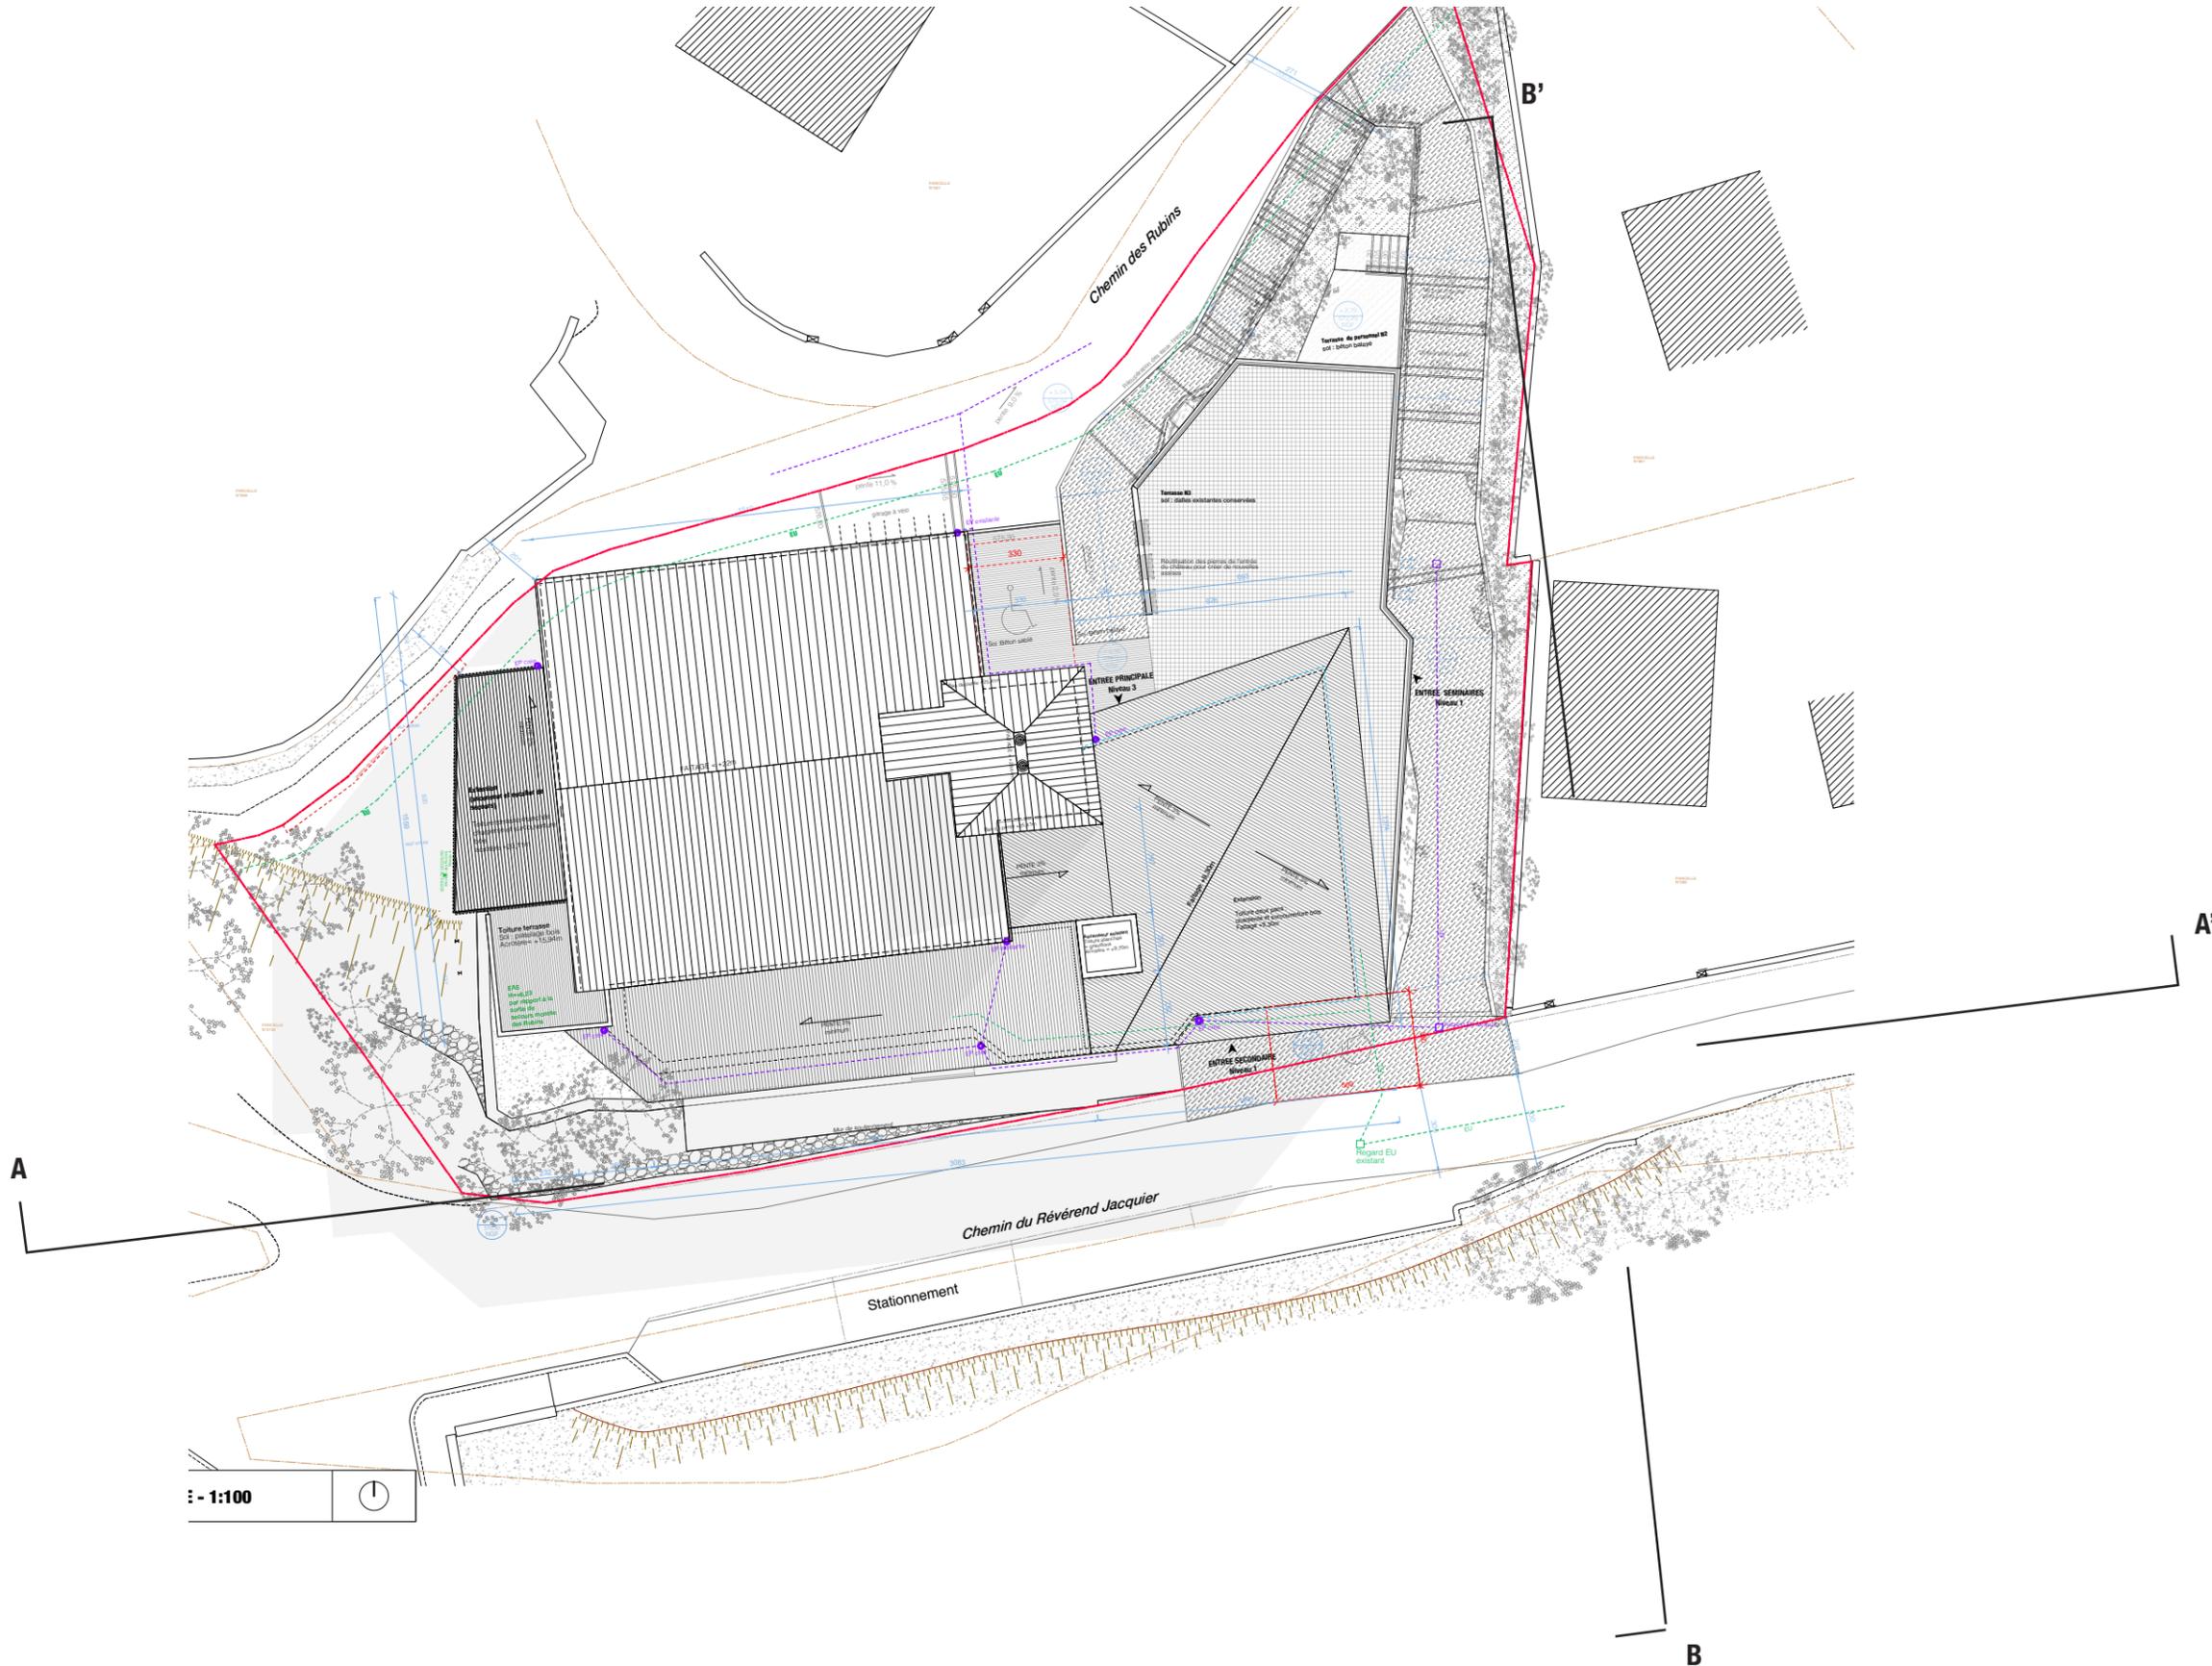



1:100

PLAN N2


plan de niveau

échelle 1.100

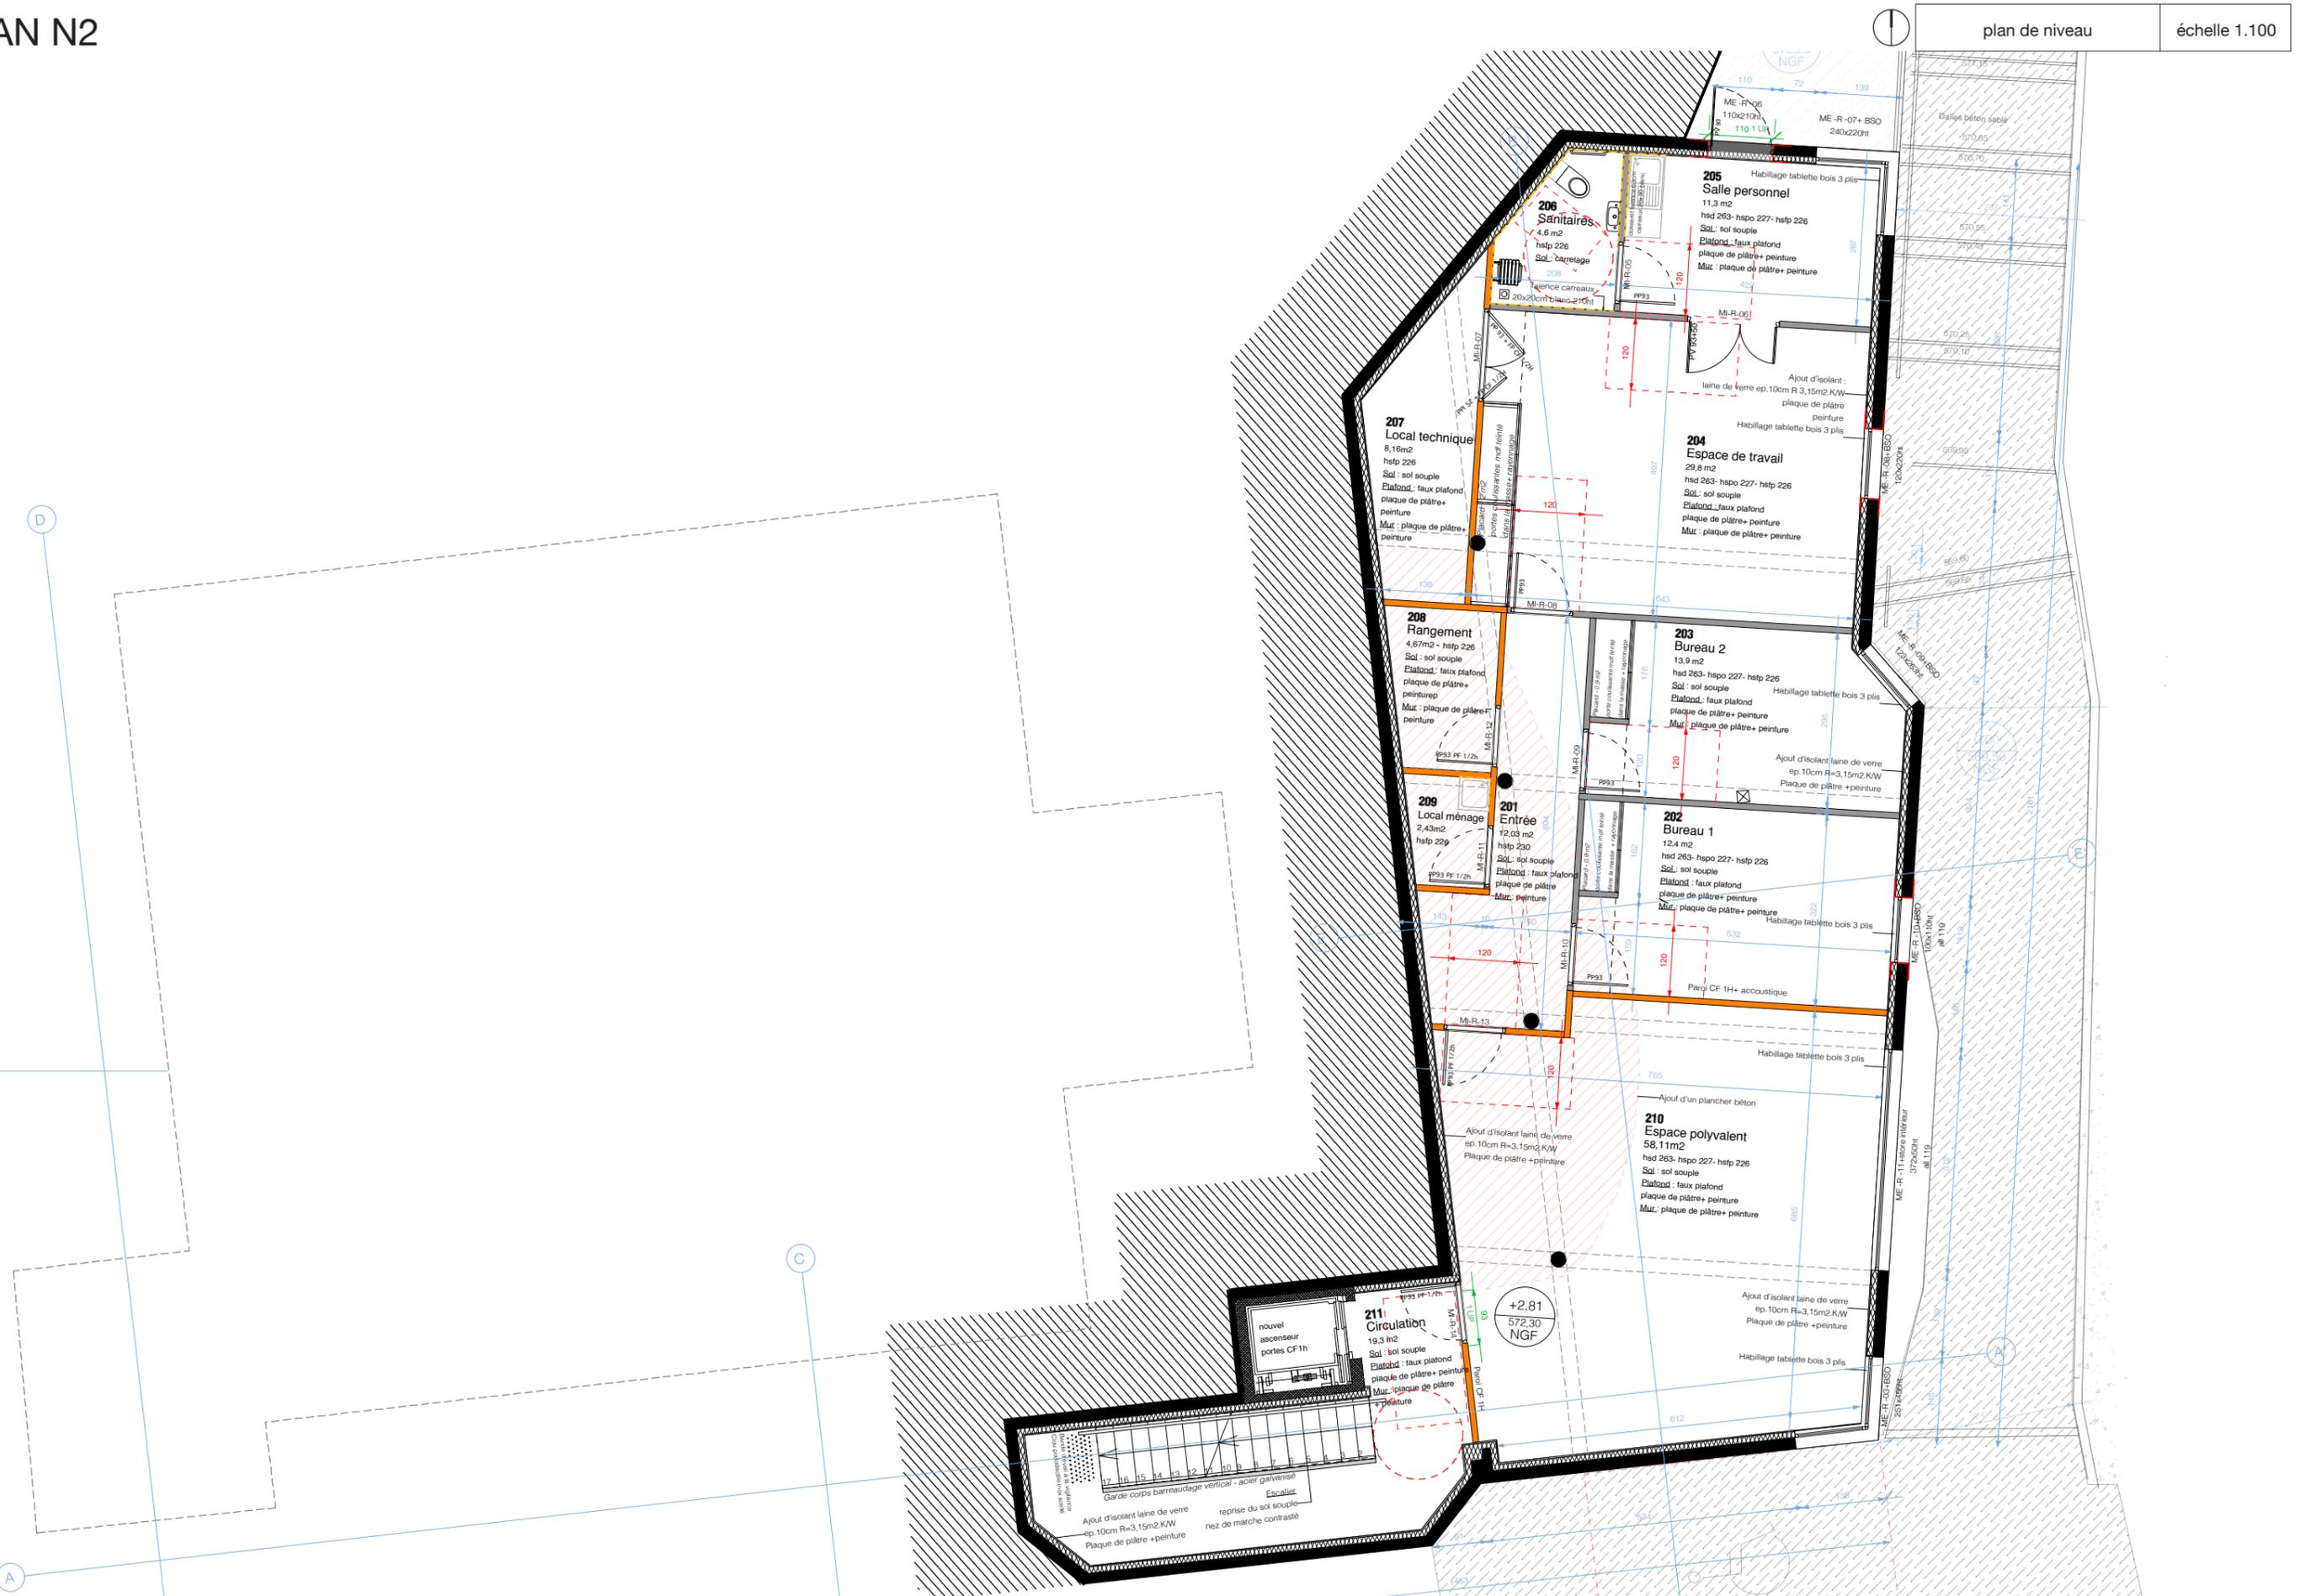


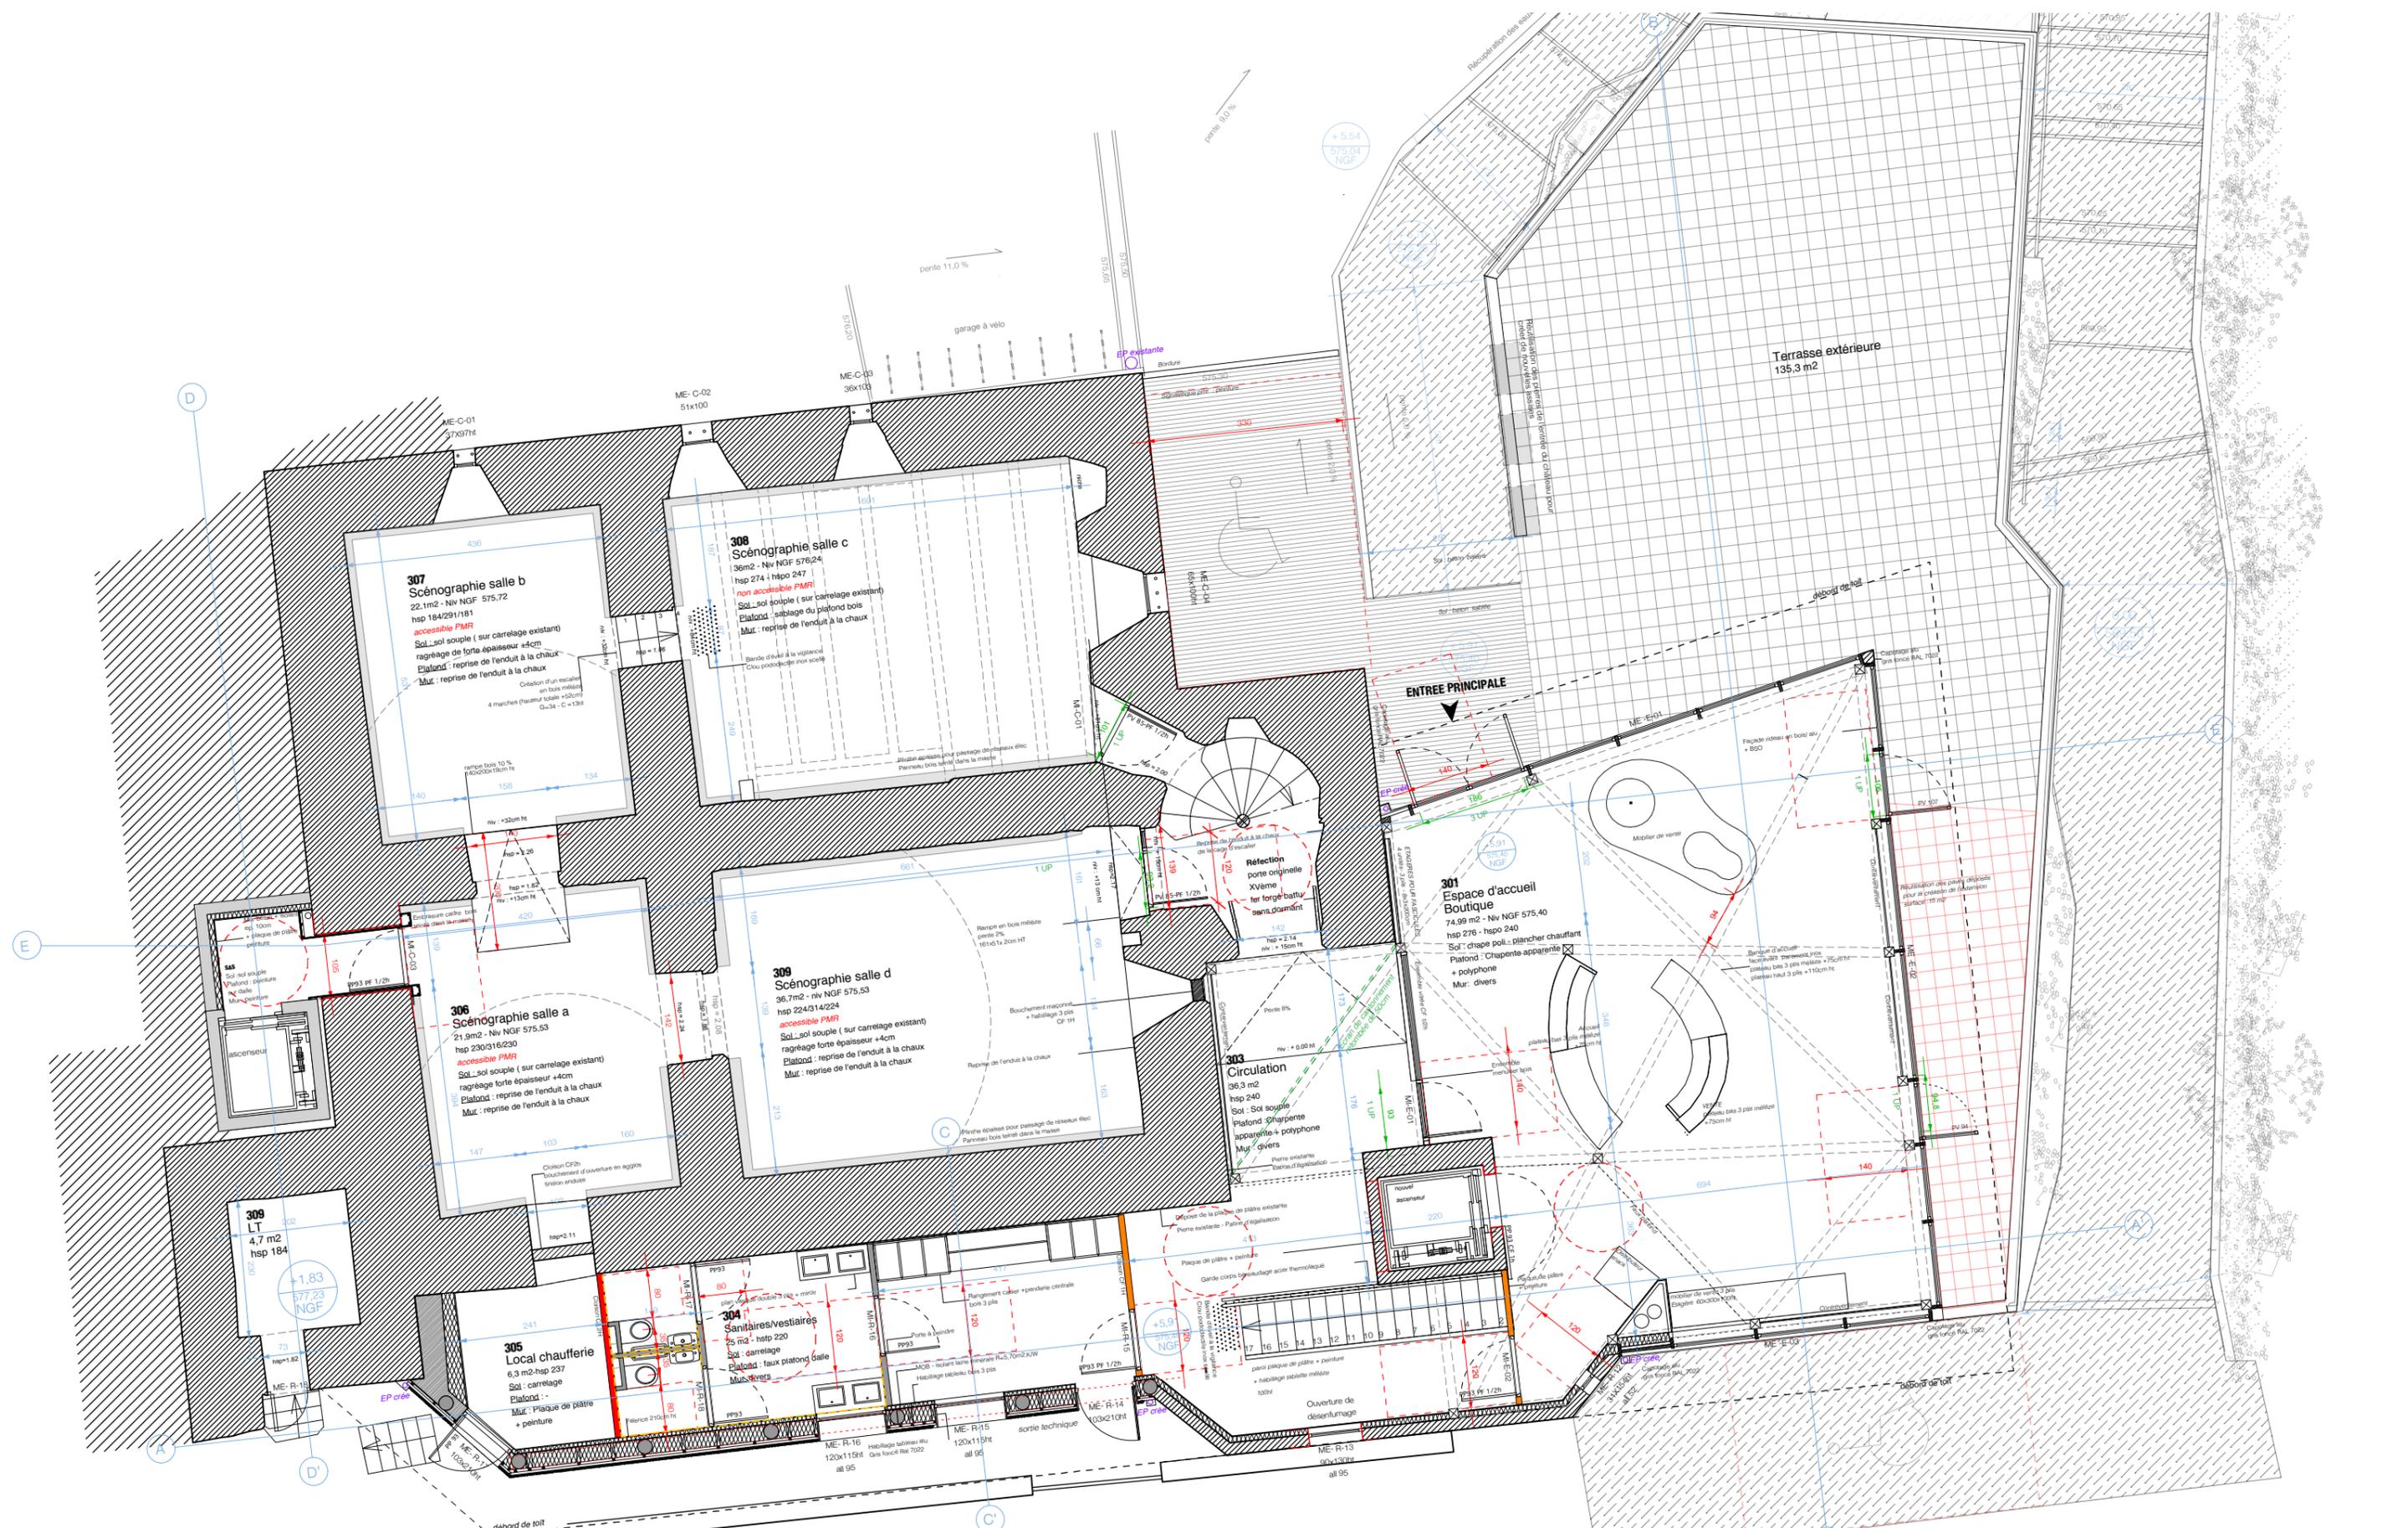


MODÉLISATION DE LA STRUCTURE DE LA CHARPENTE DE L'EXTENSION

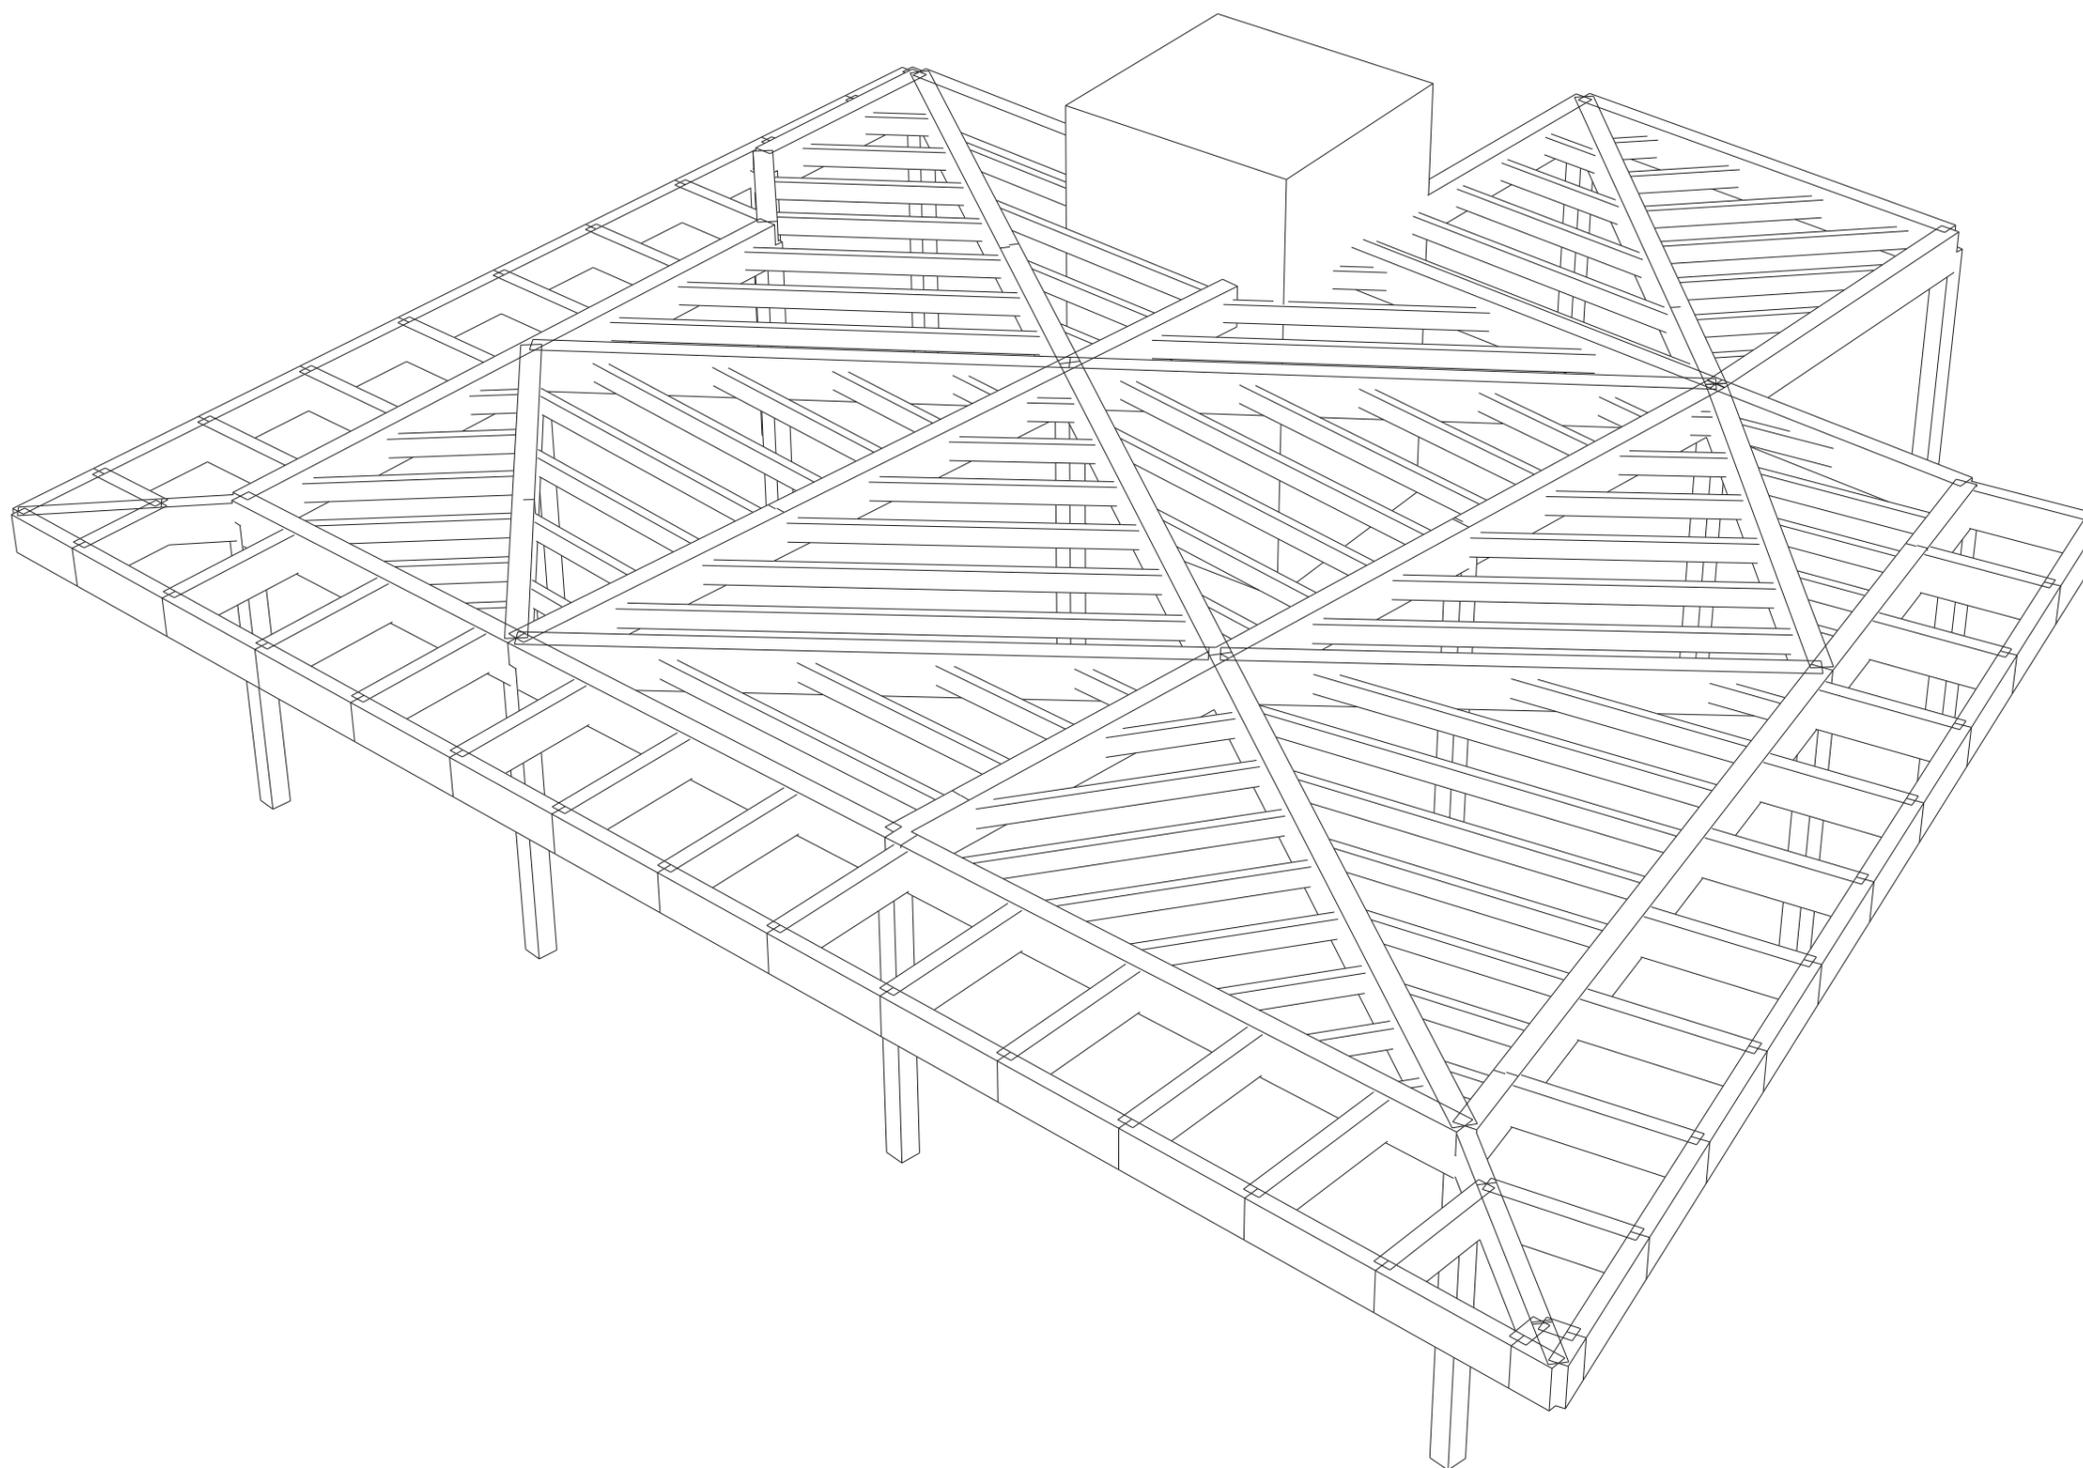


PLAN N4

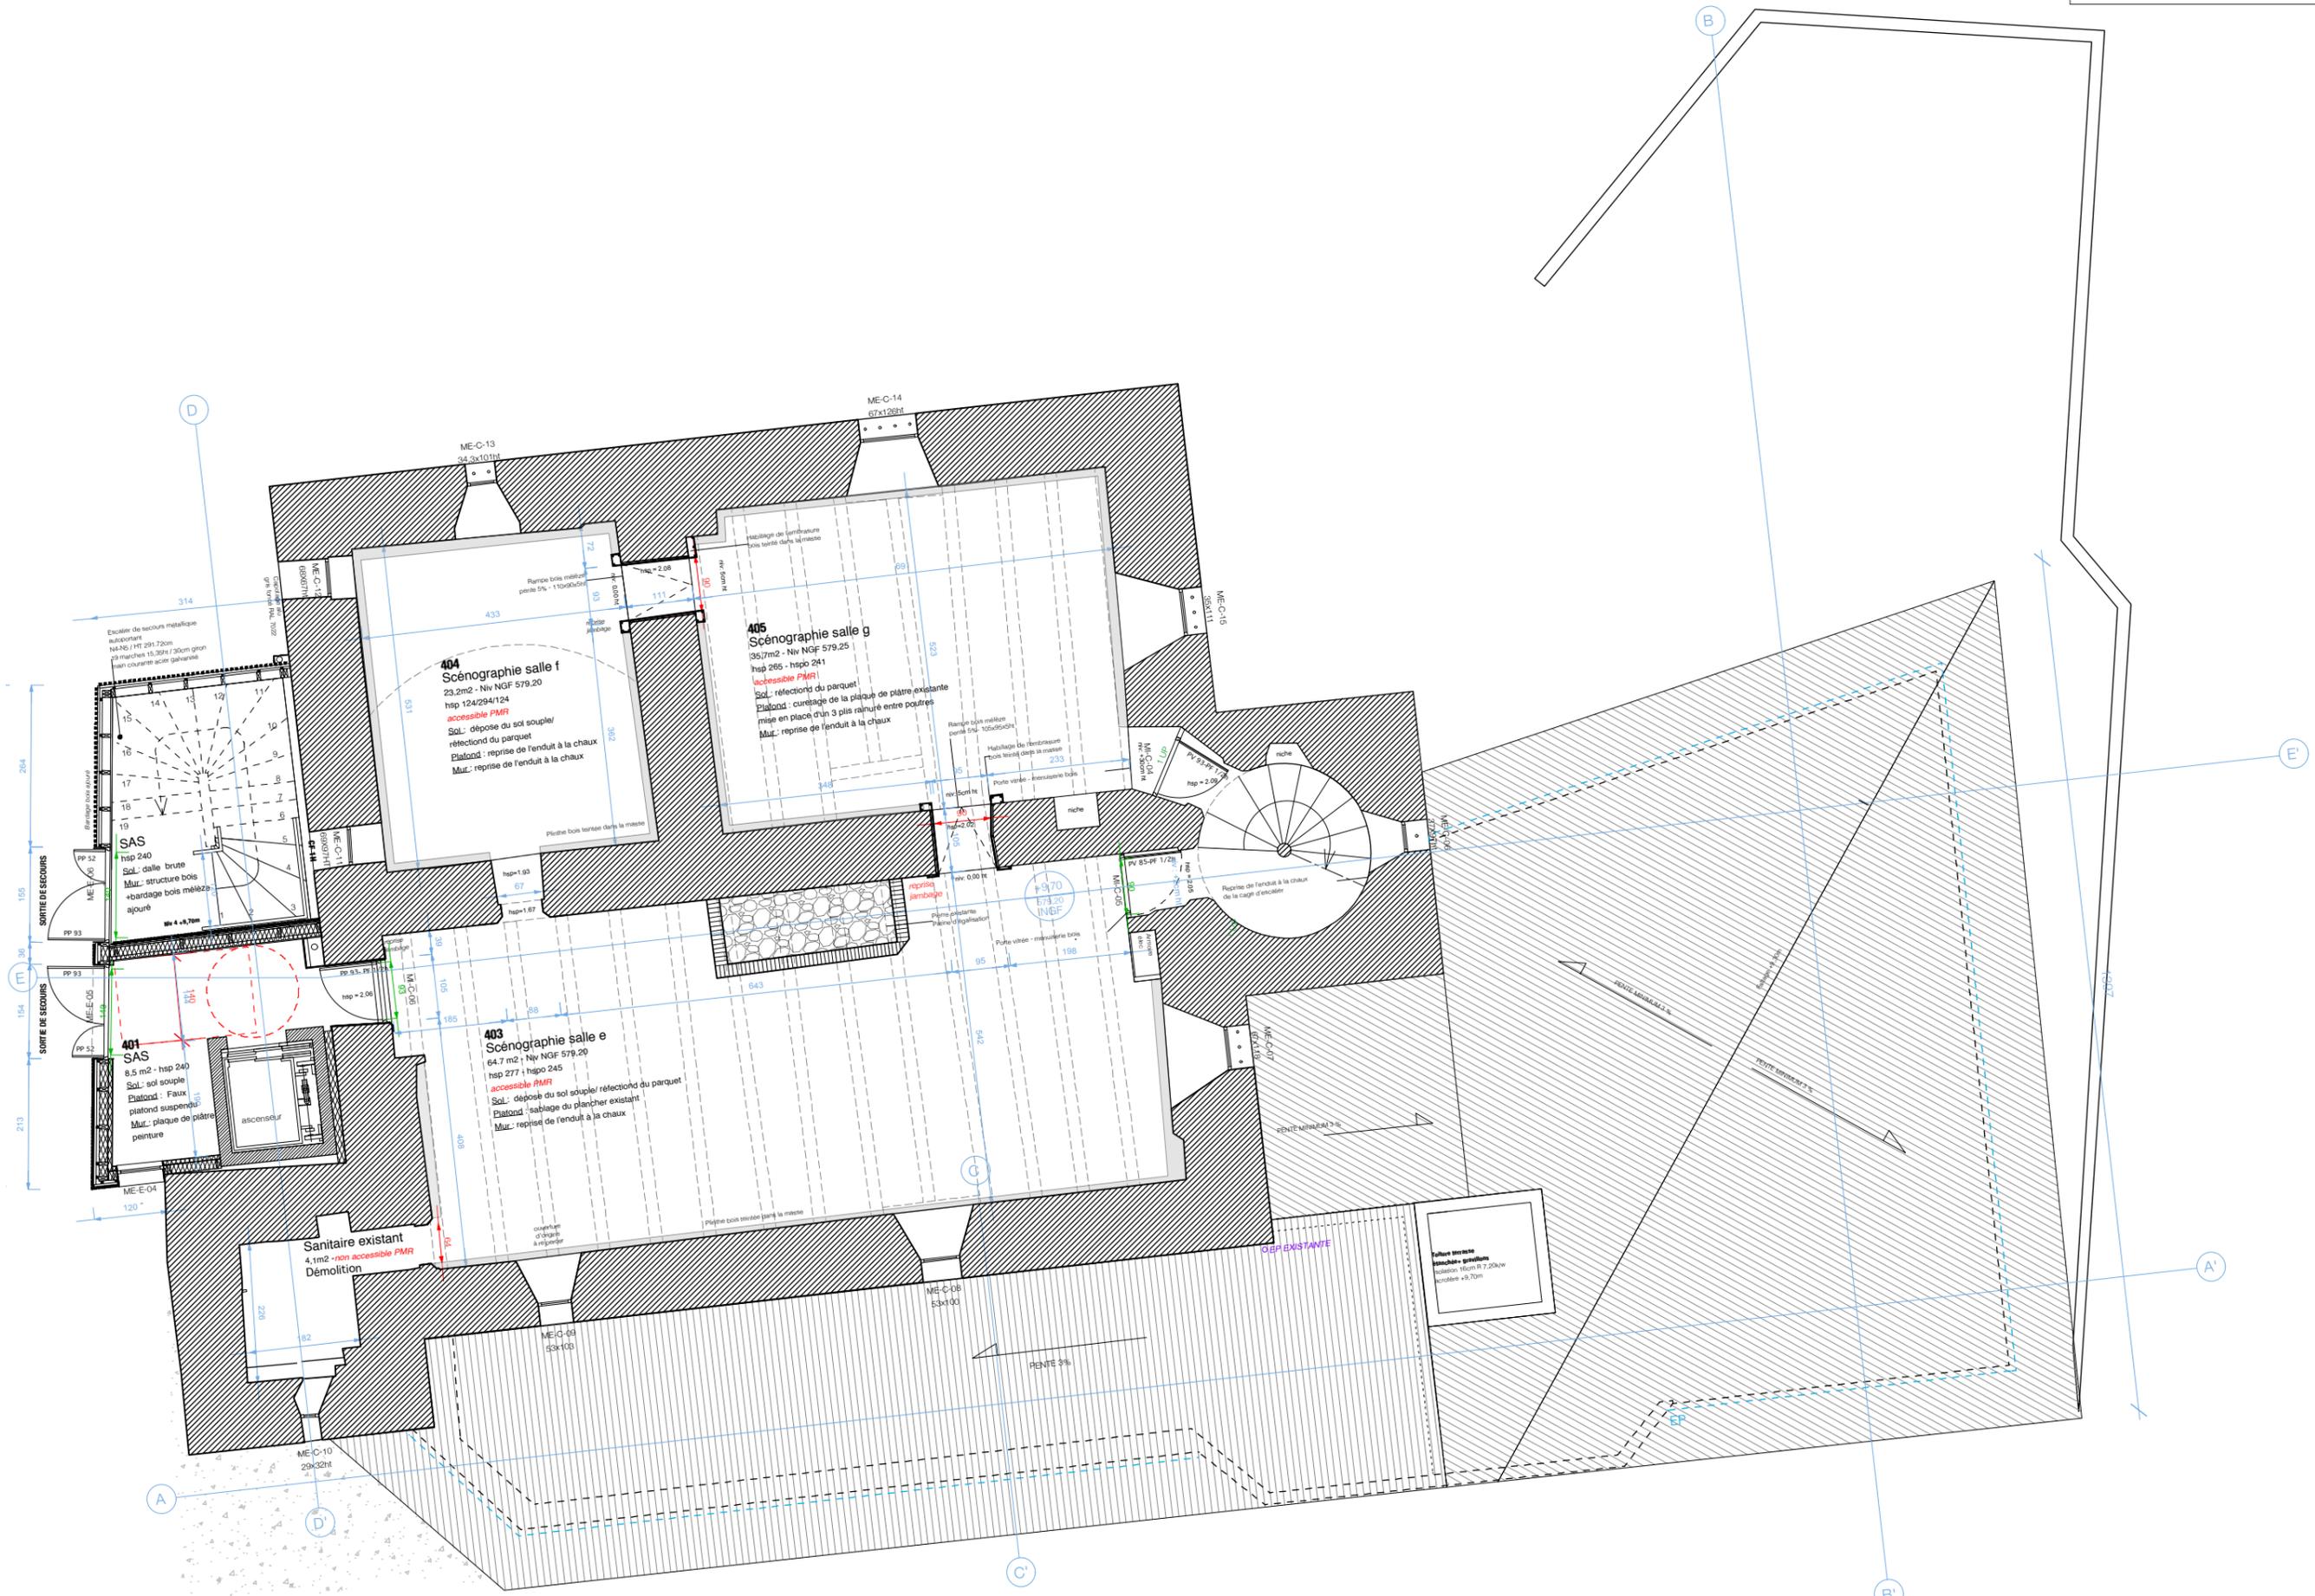

PLAN N5

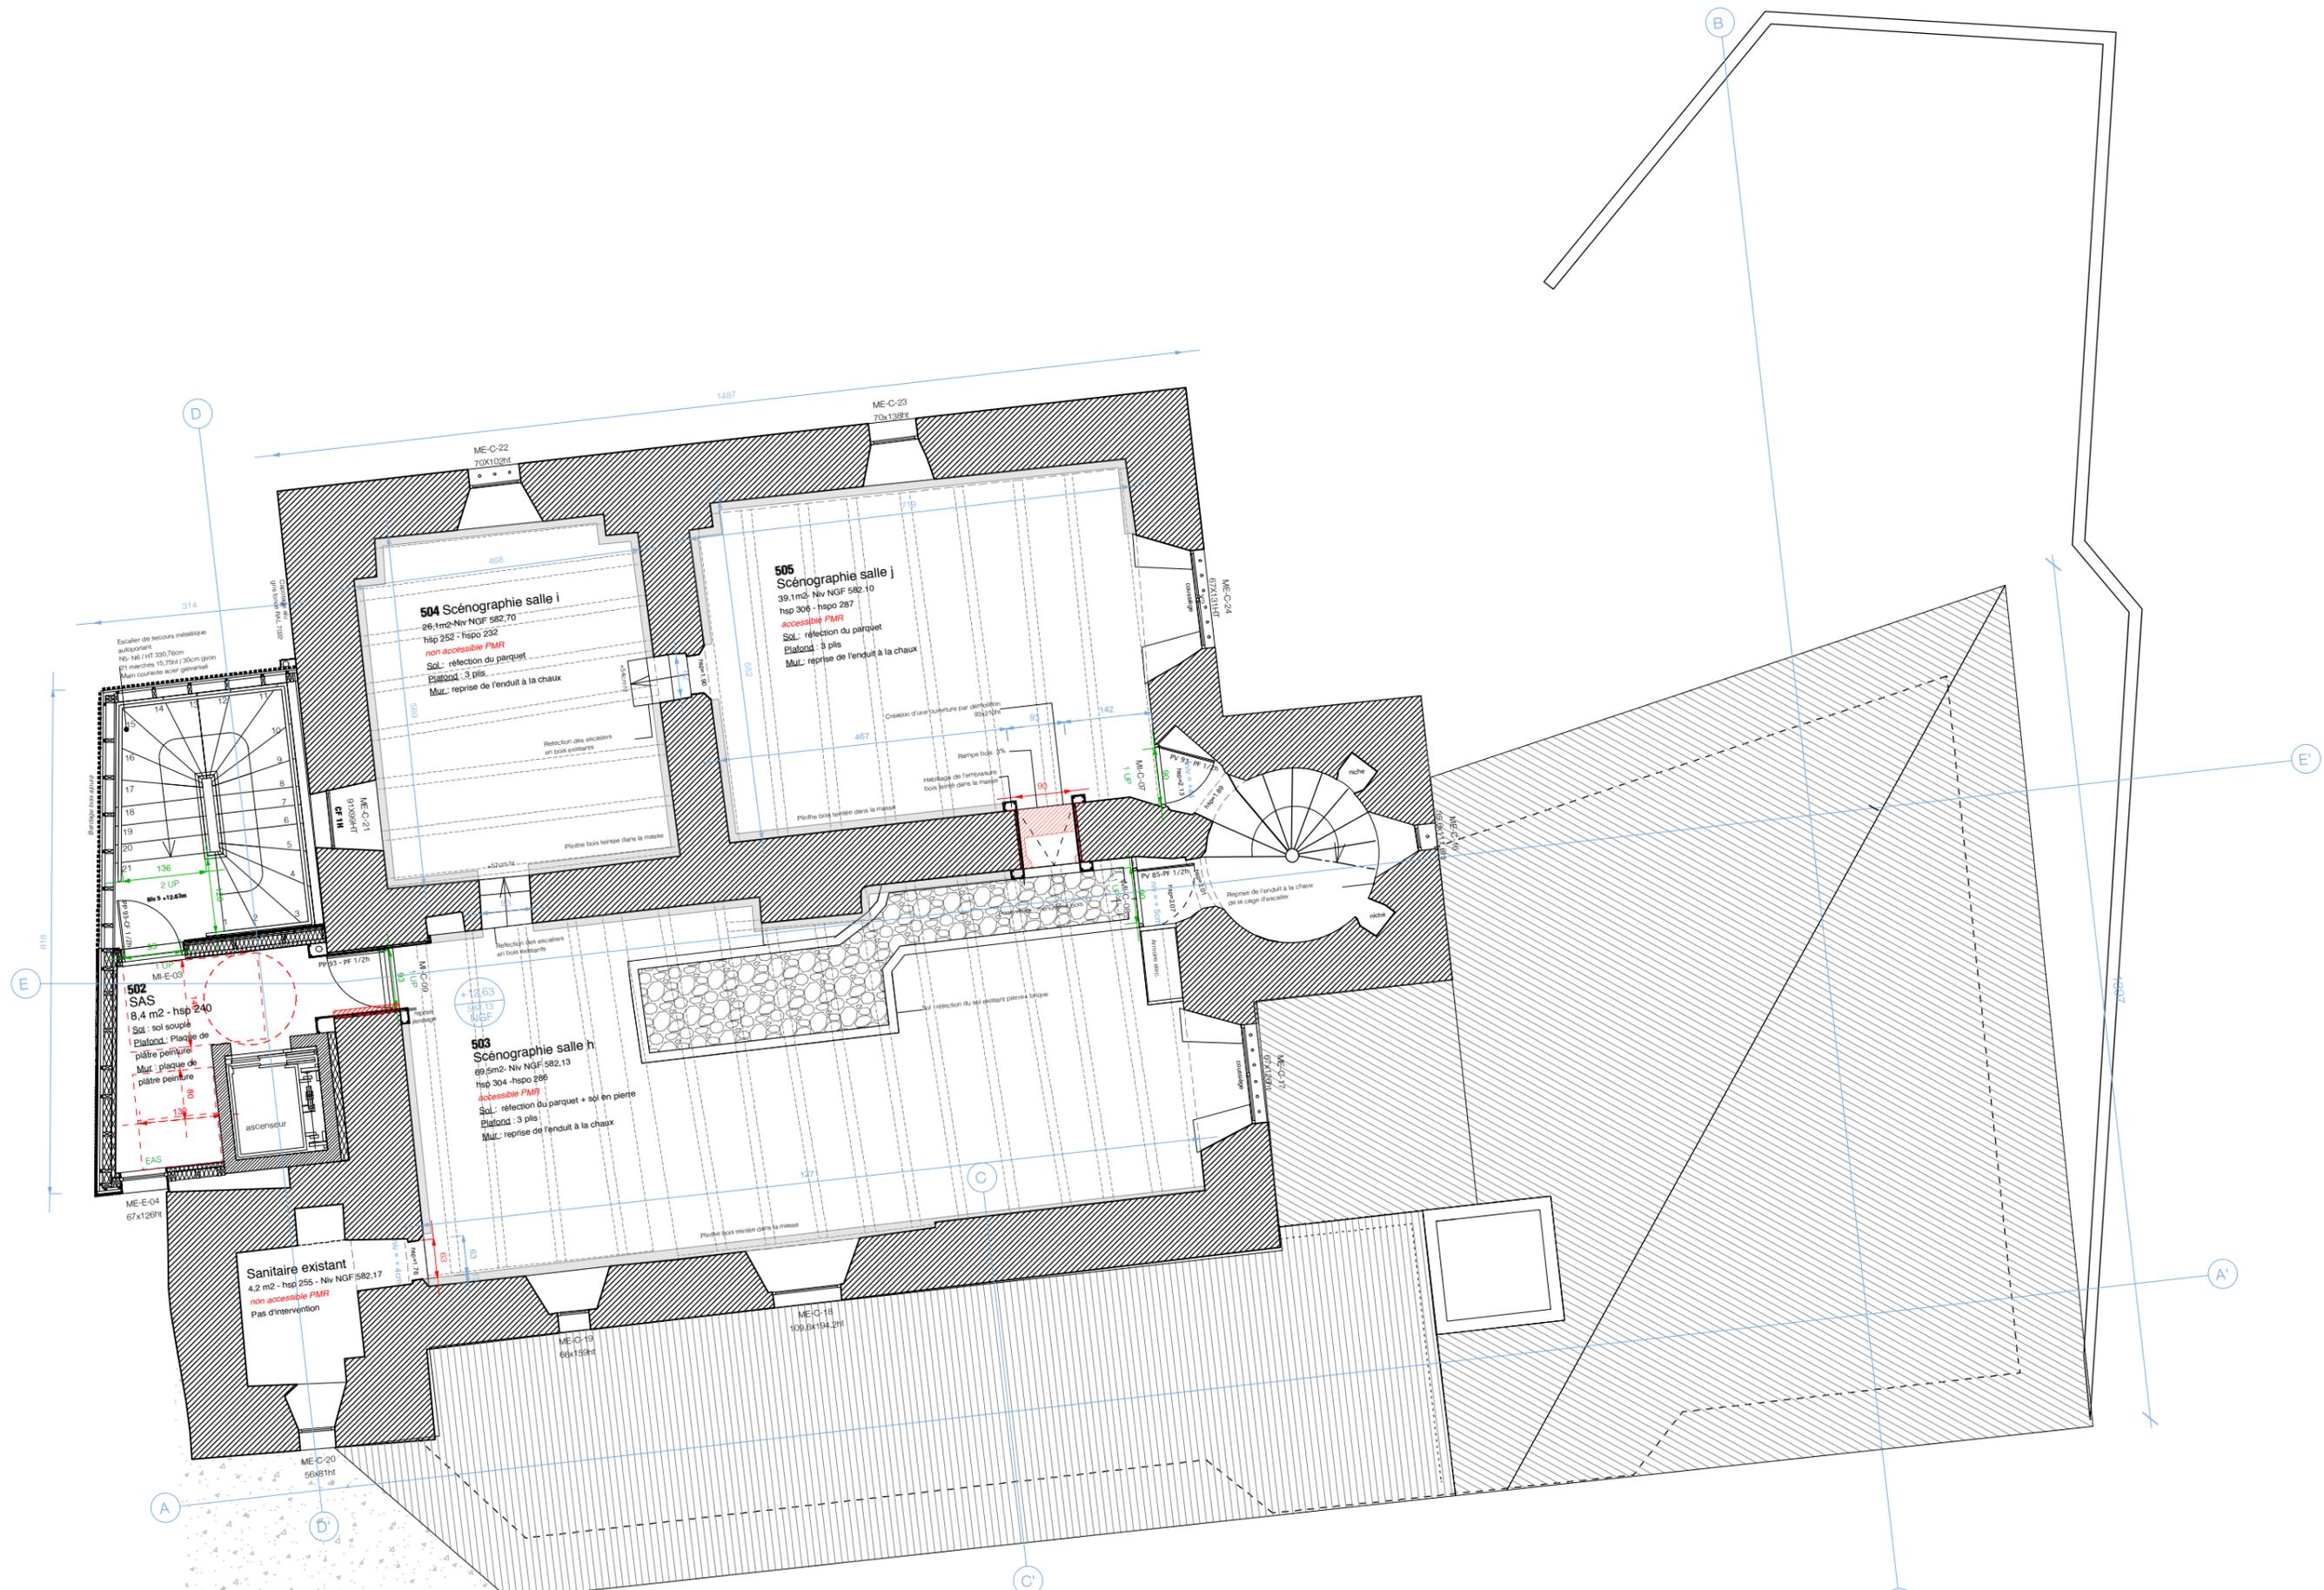


FAÇADE EST


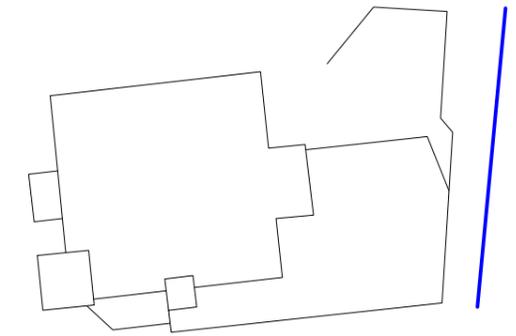


élévation est


échelle 1.133

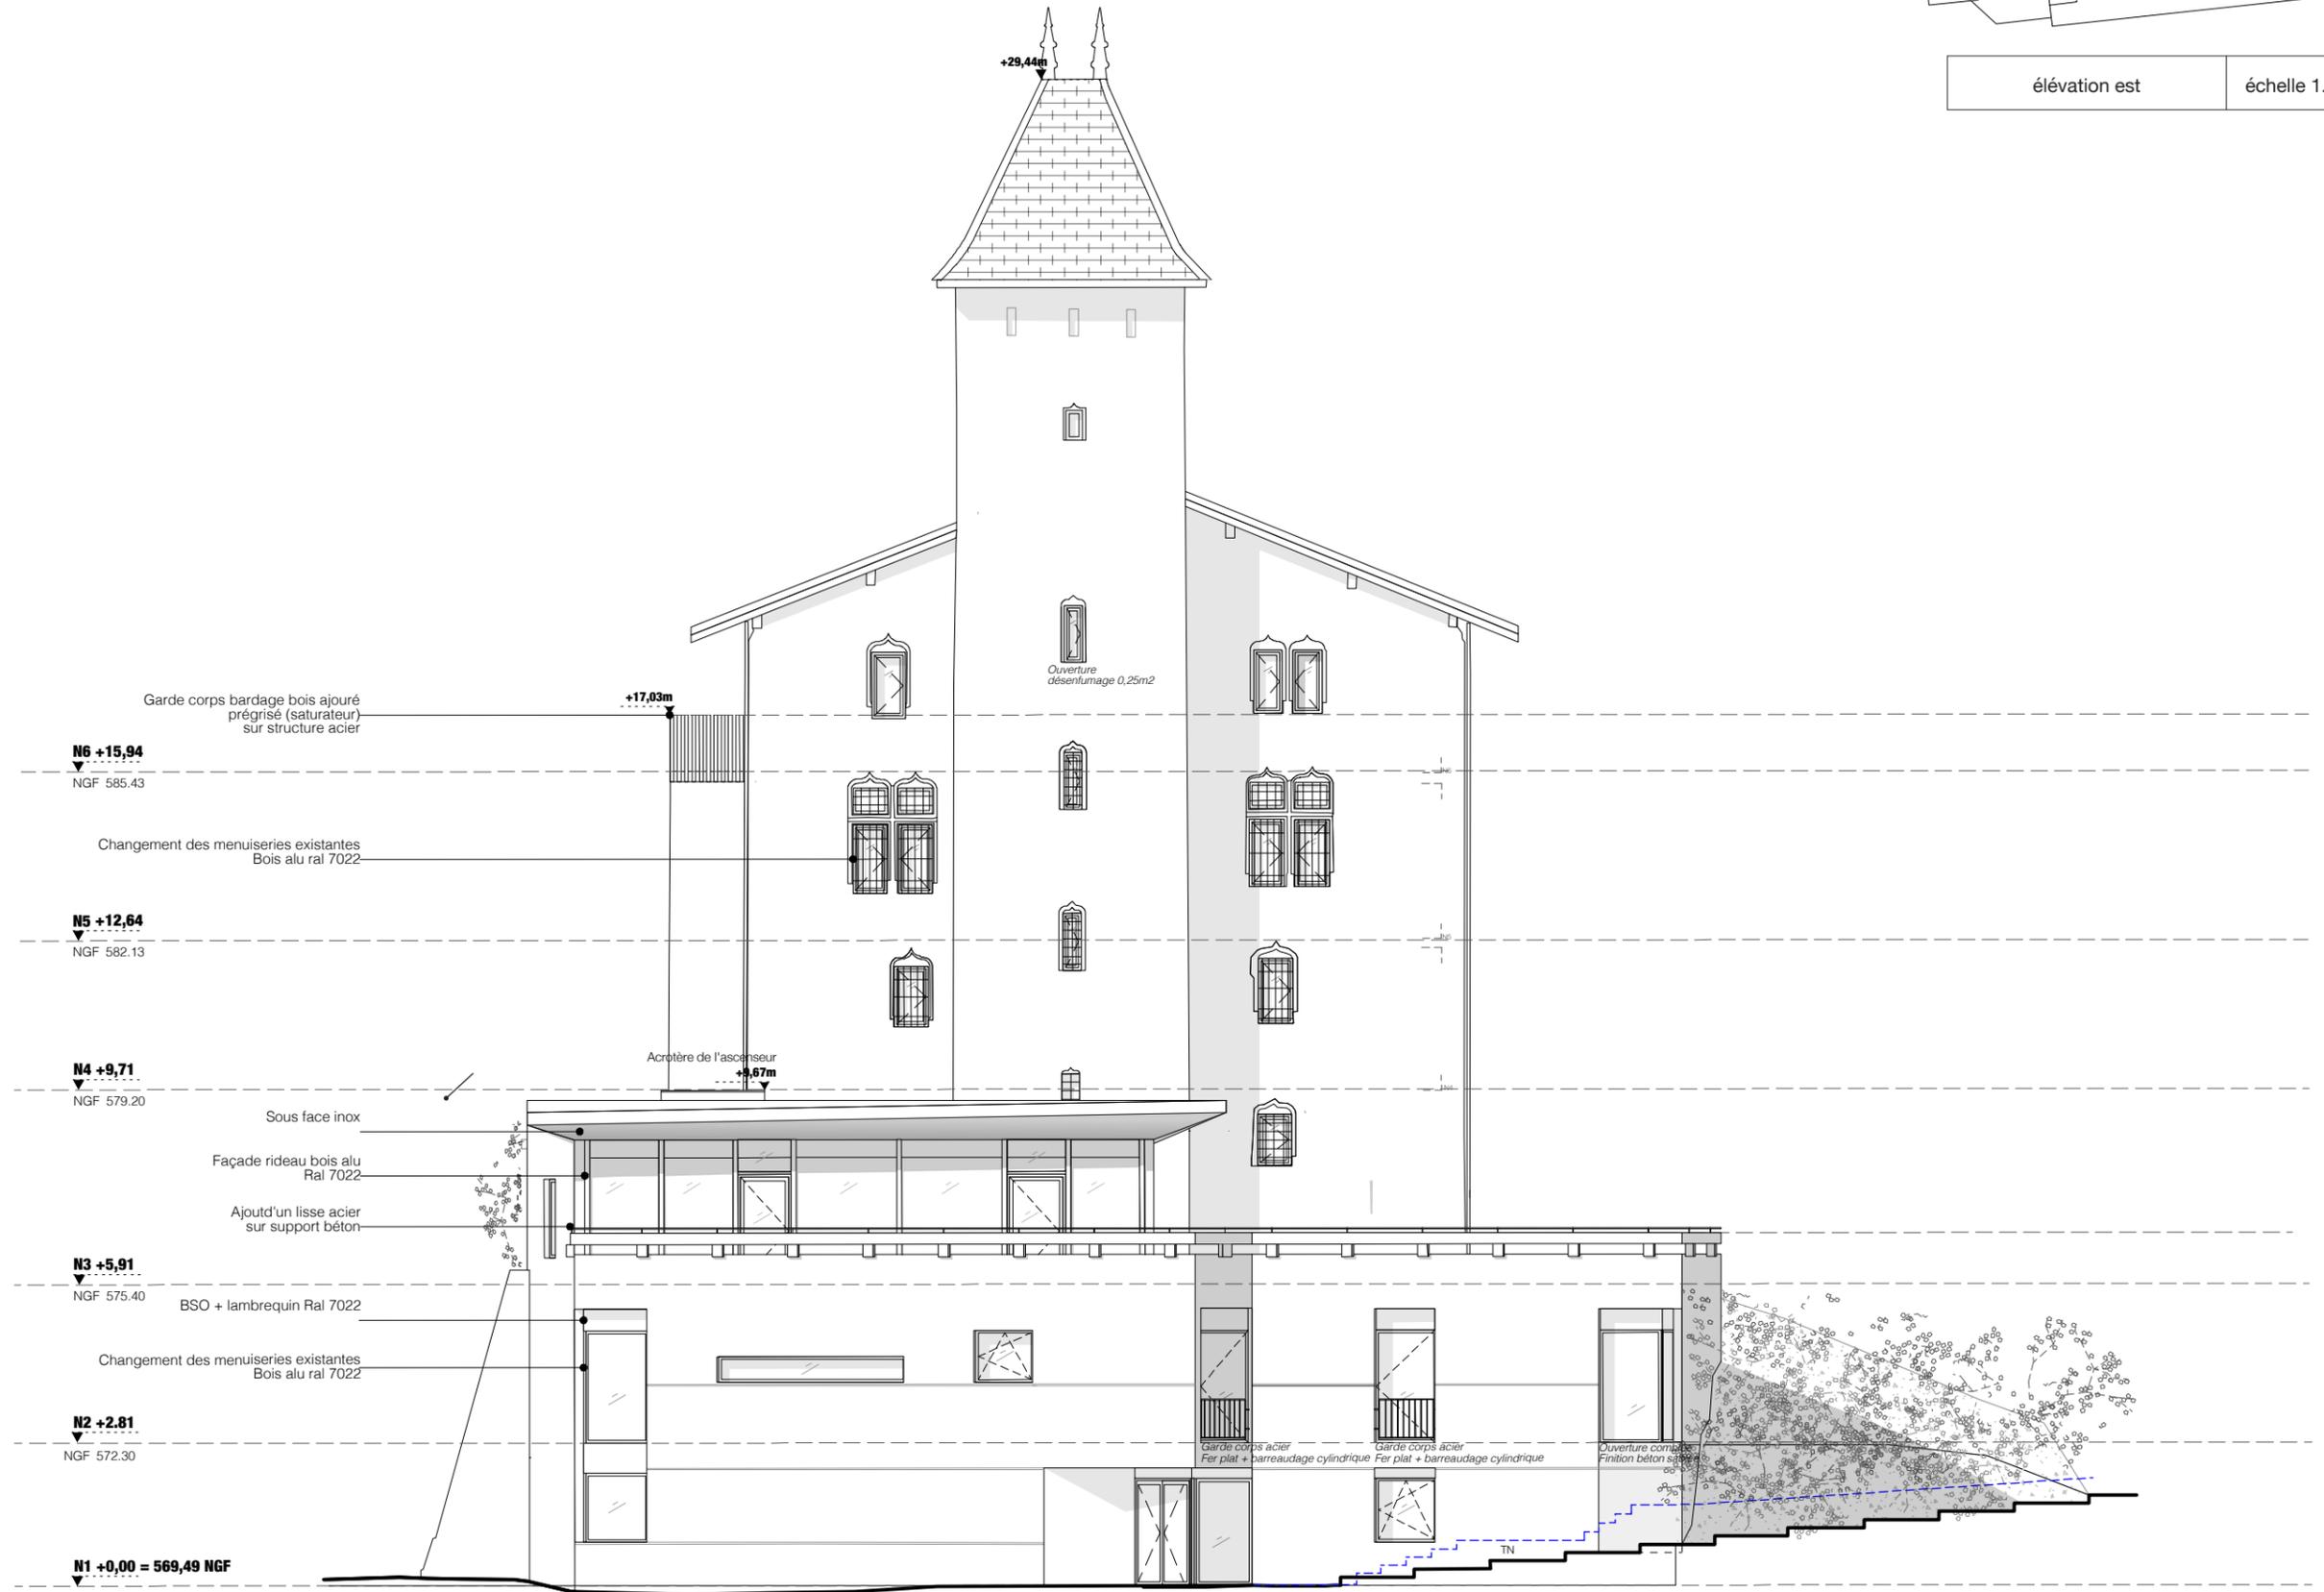

FAÇADE OUEST

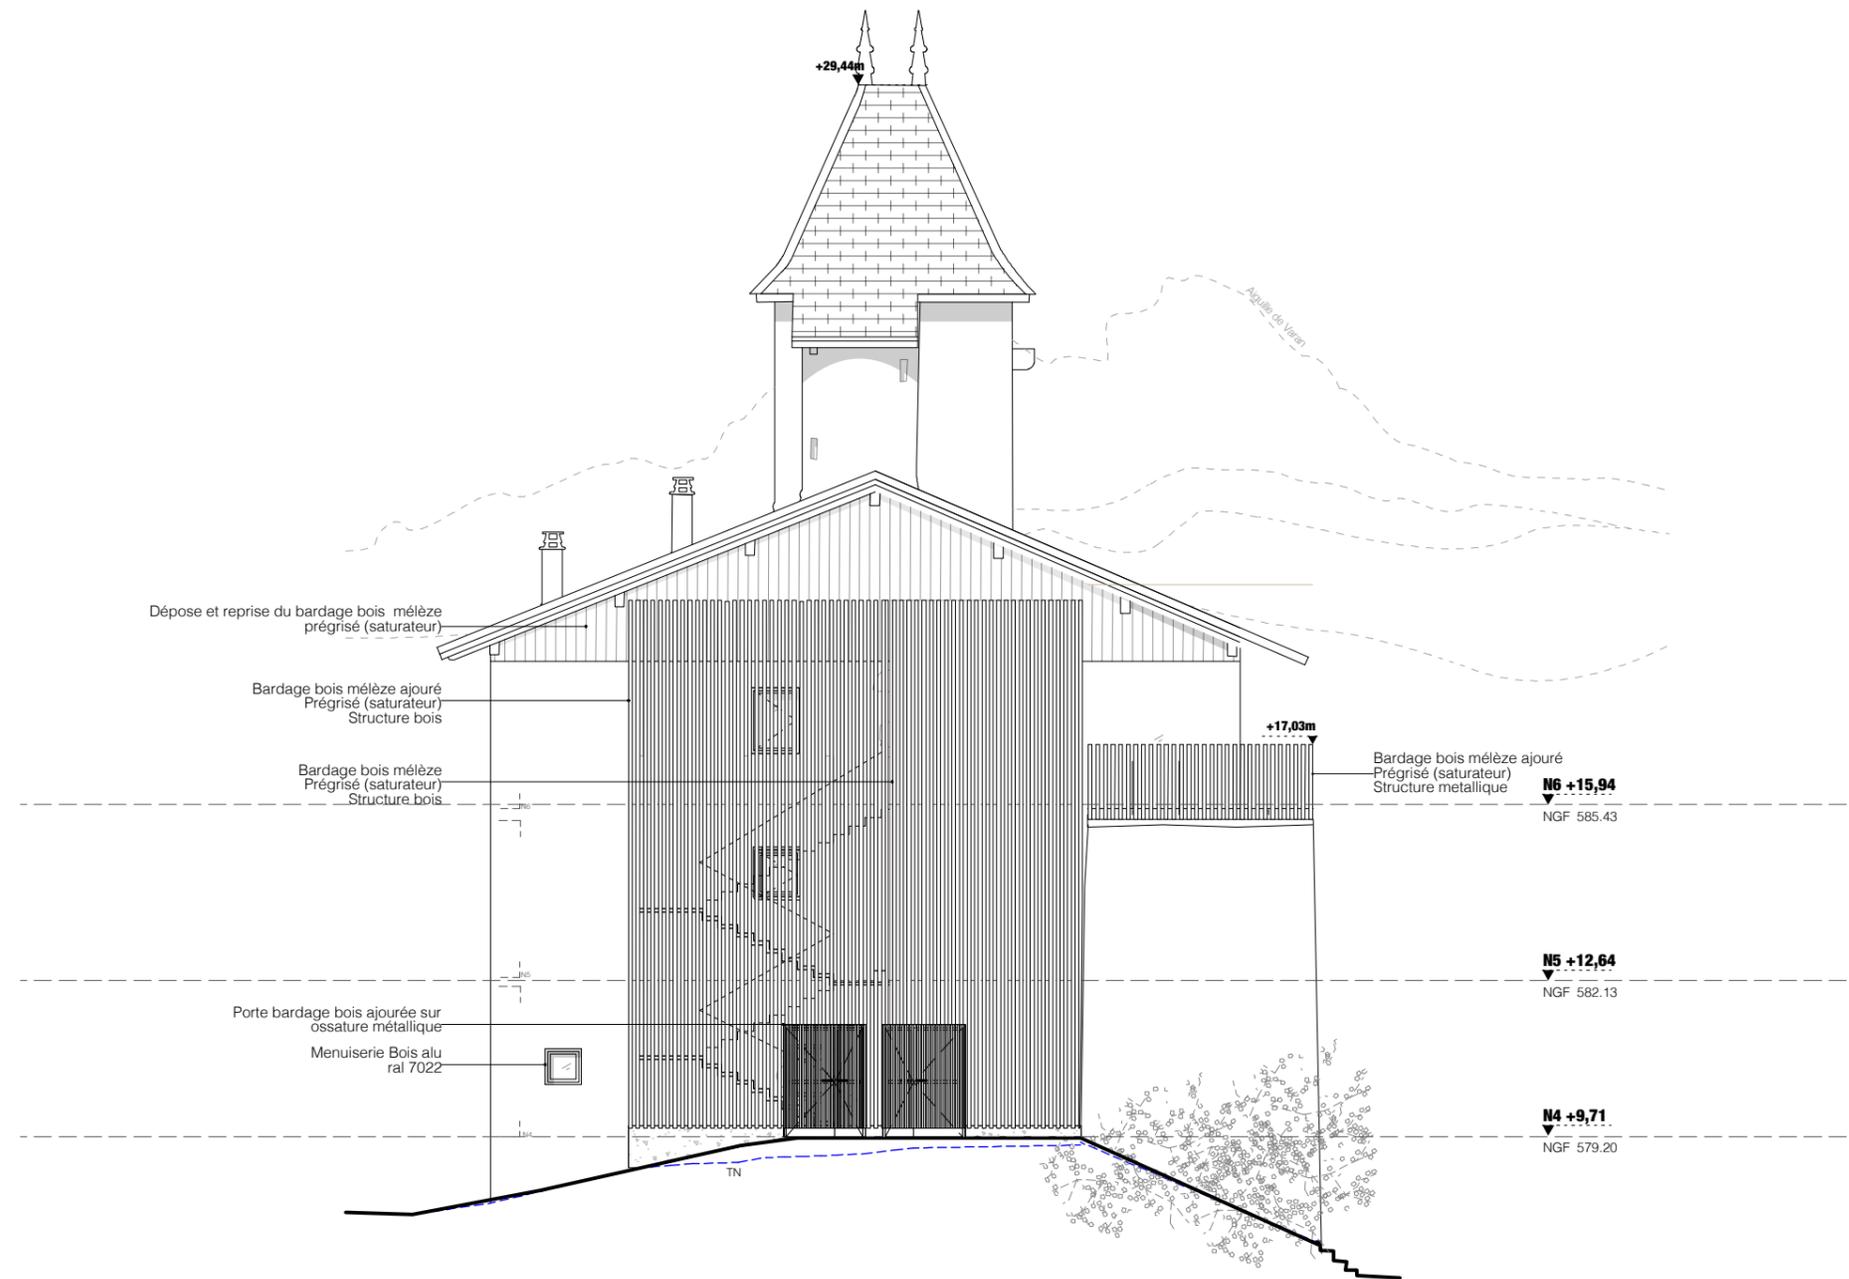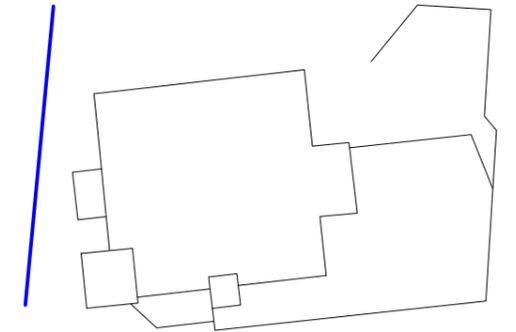


FAÇADE NORD

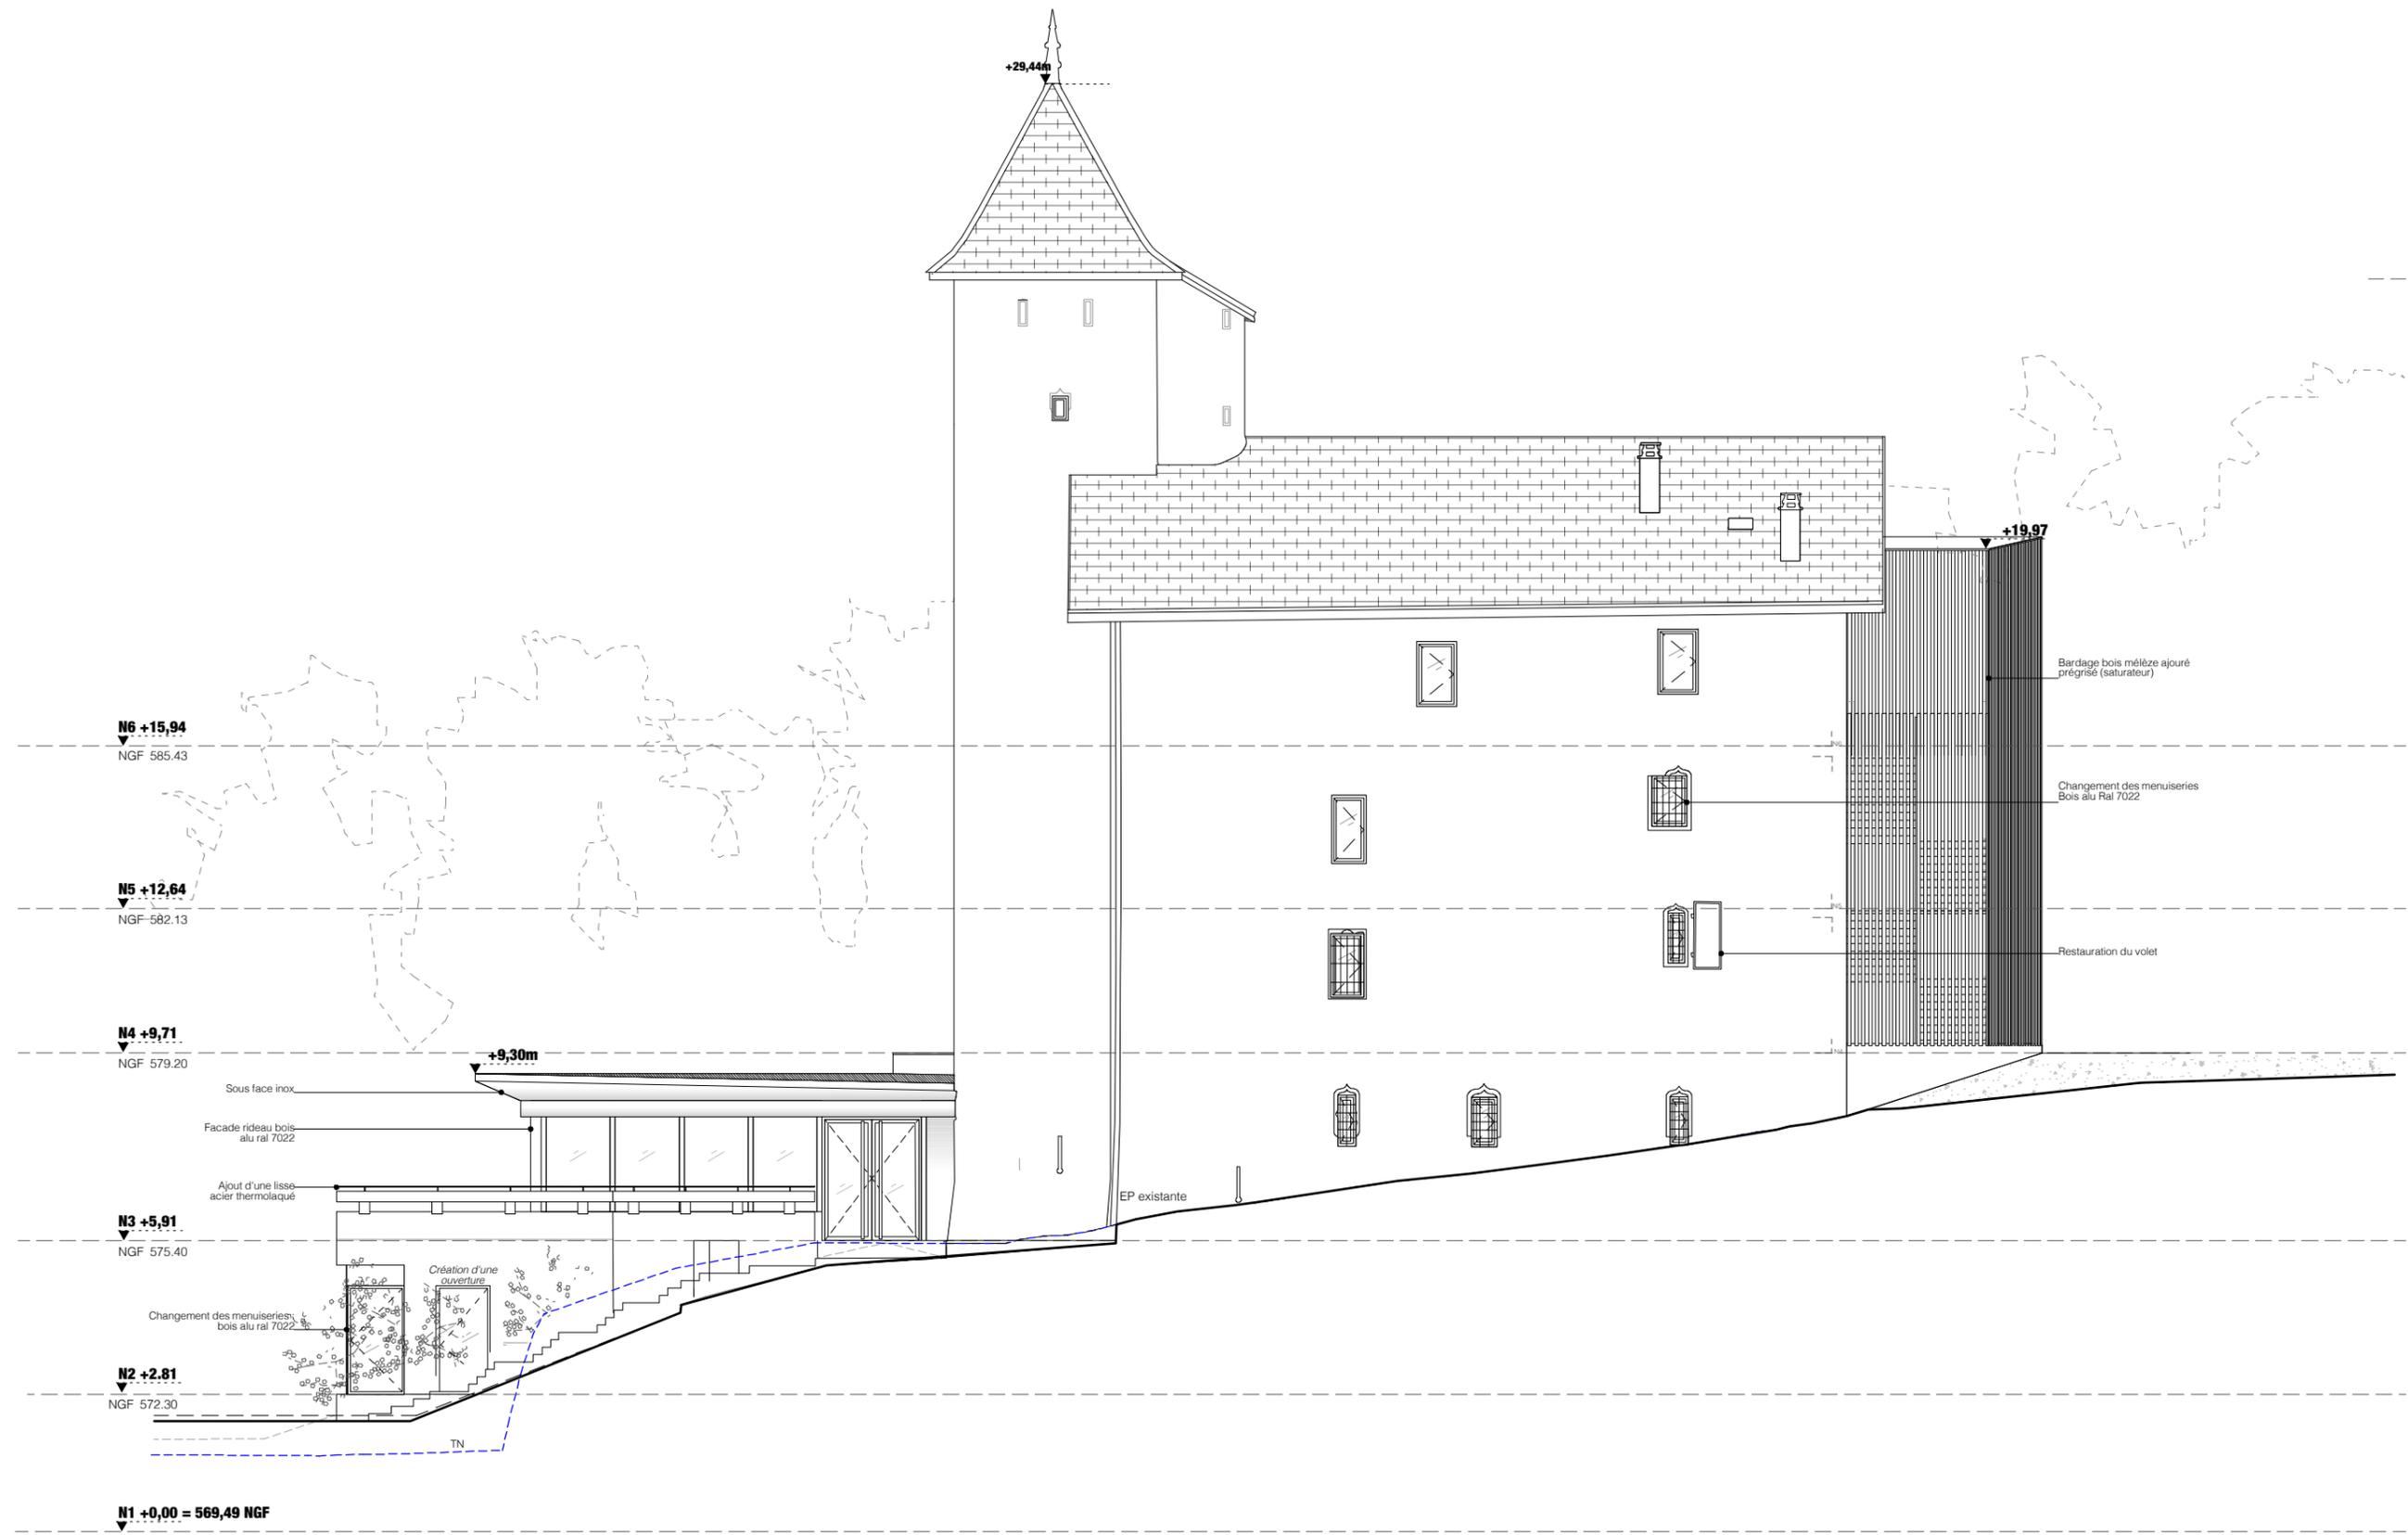


COUPE LONGITUDINALE

coupe AA' échelle 1.133

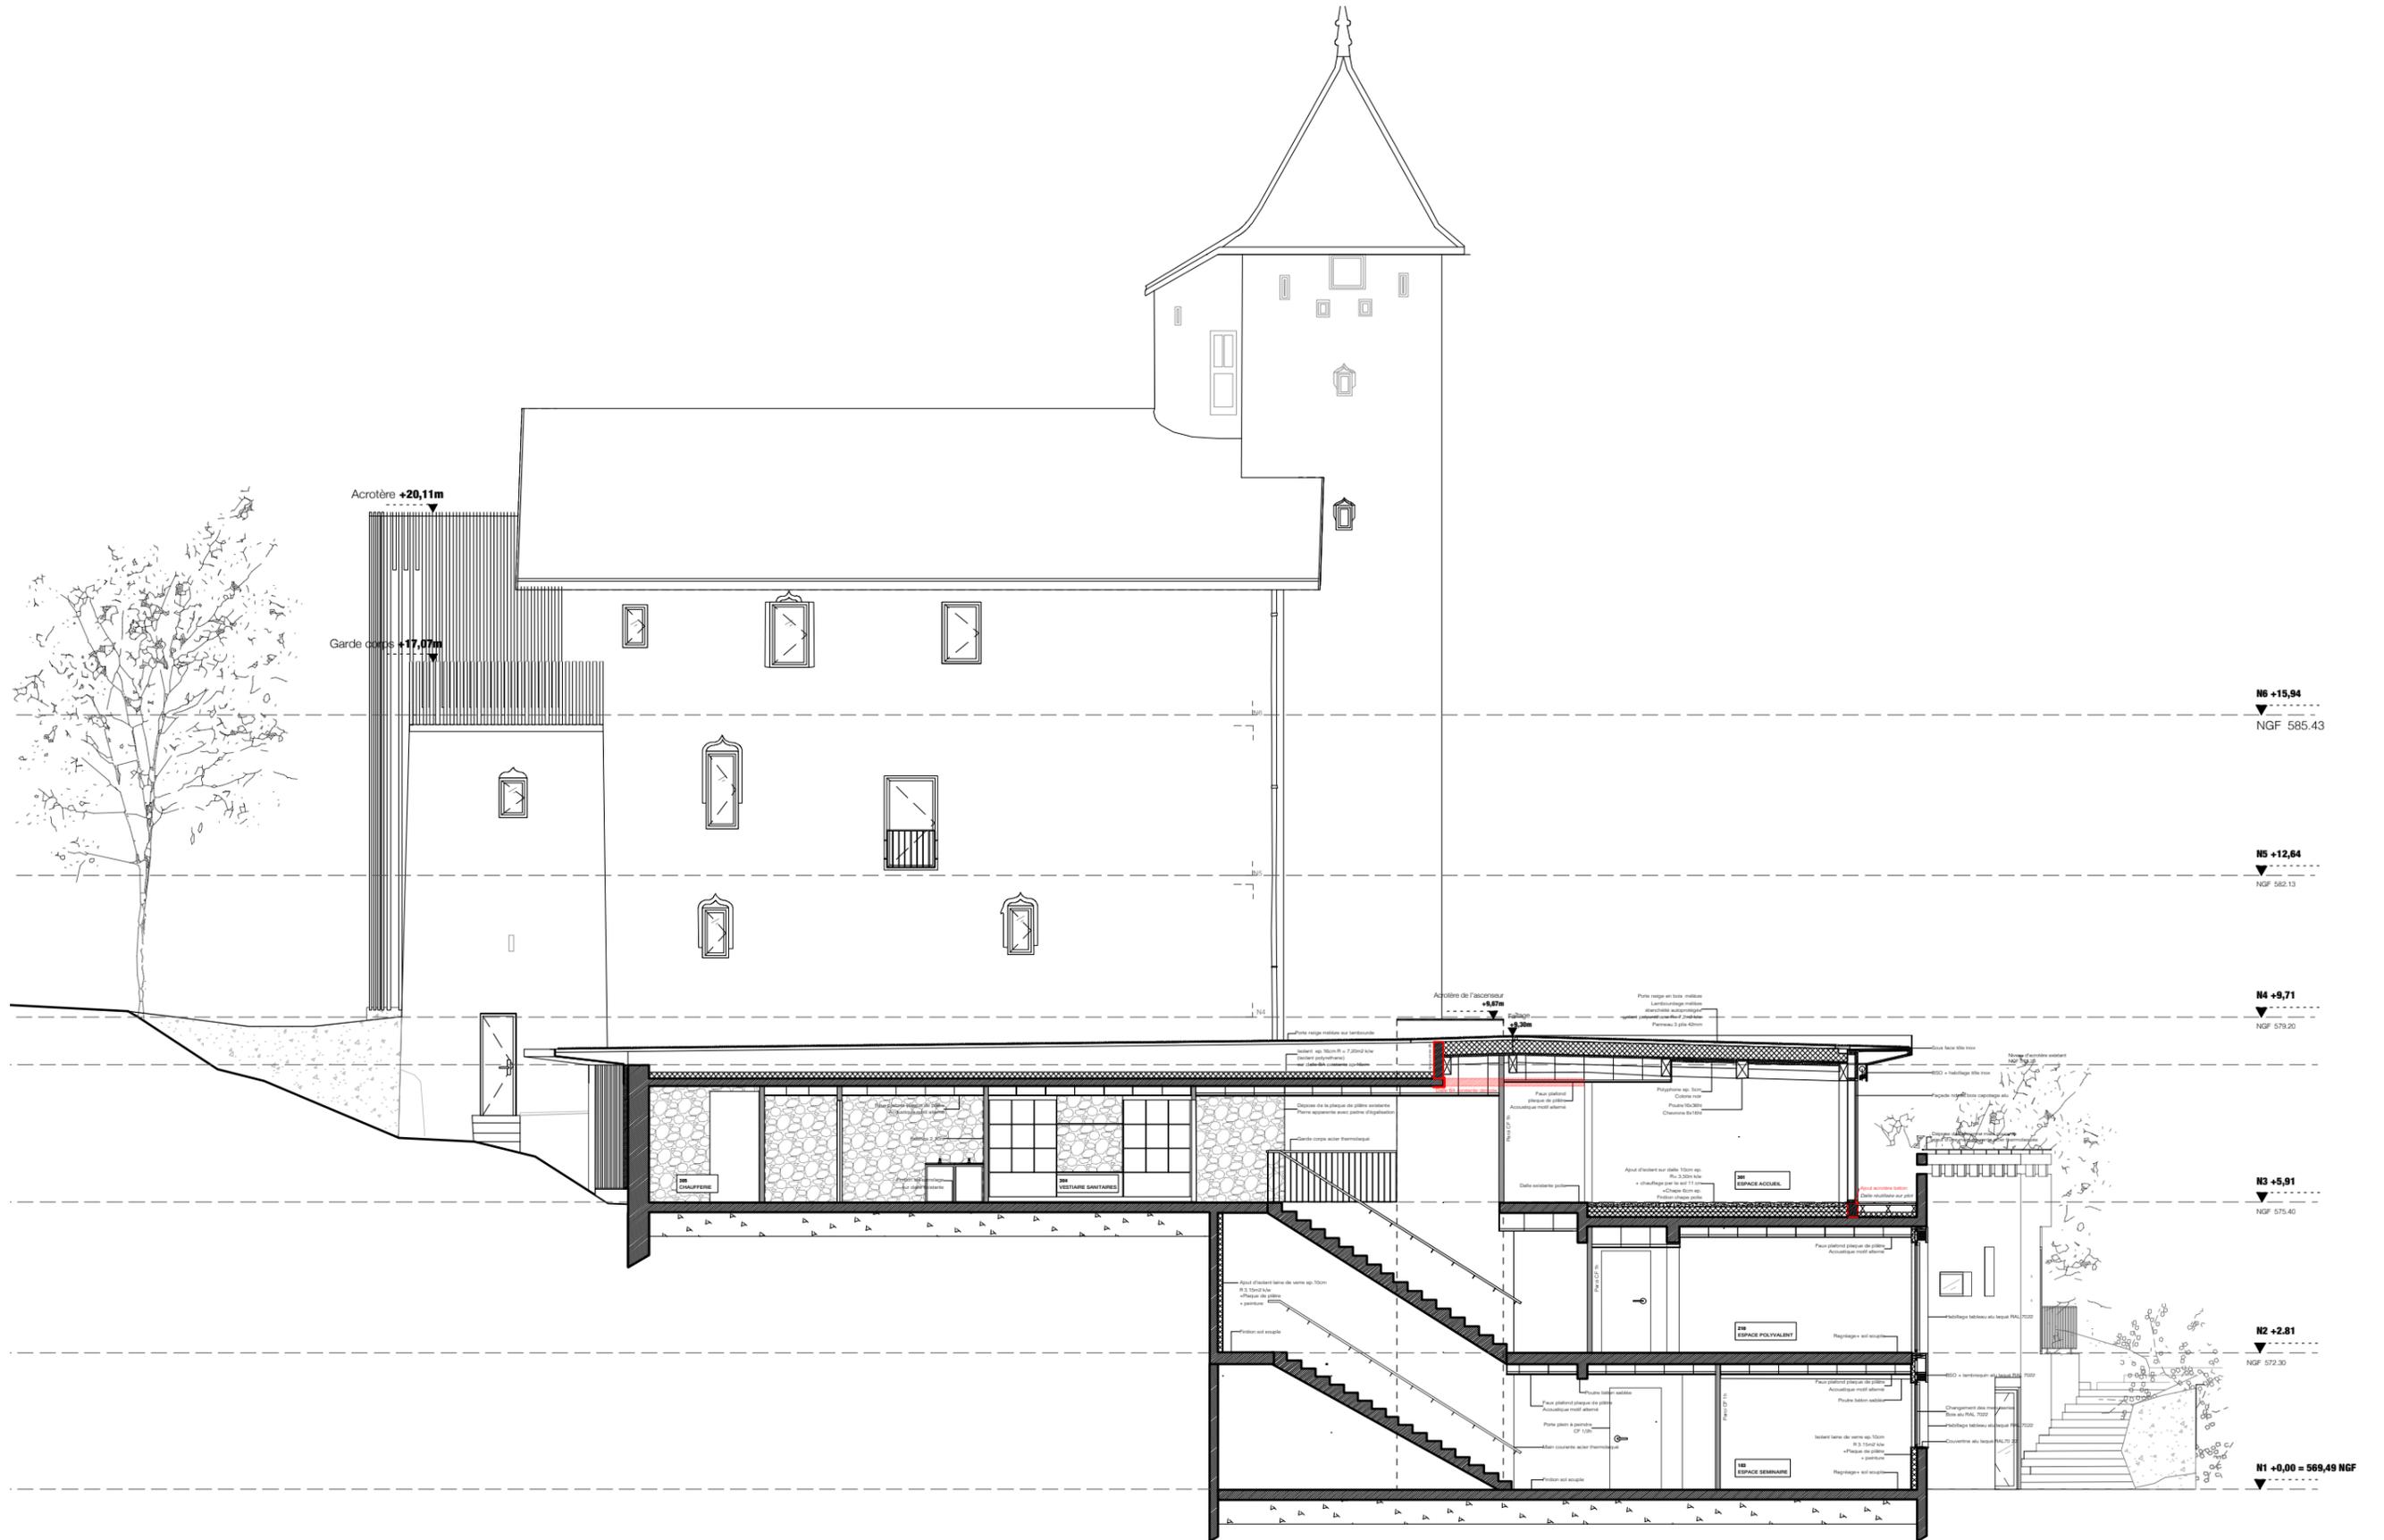

COUPE TRANSVERSALE


coupe BB' échelle 1.133

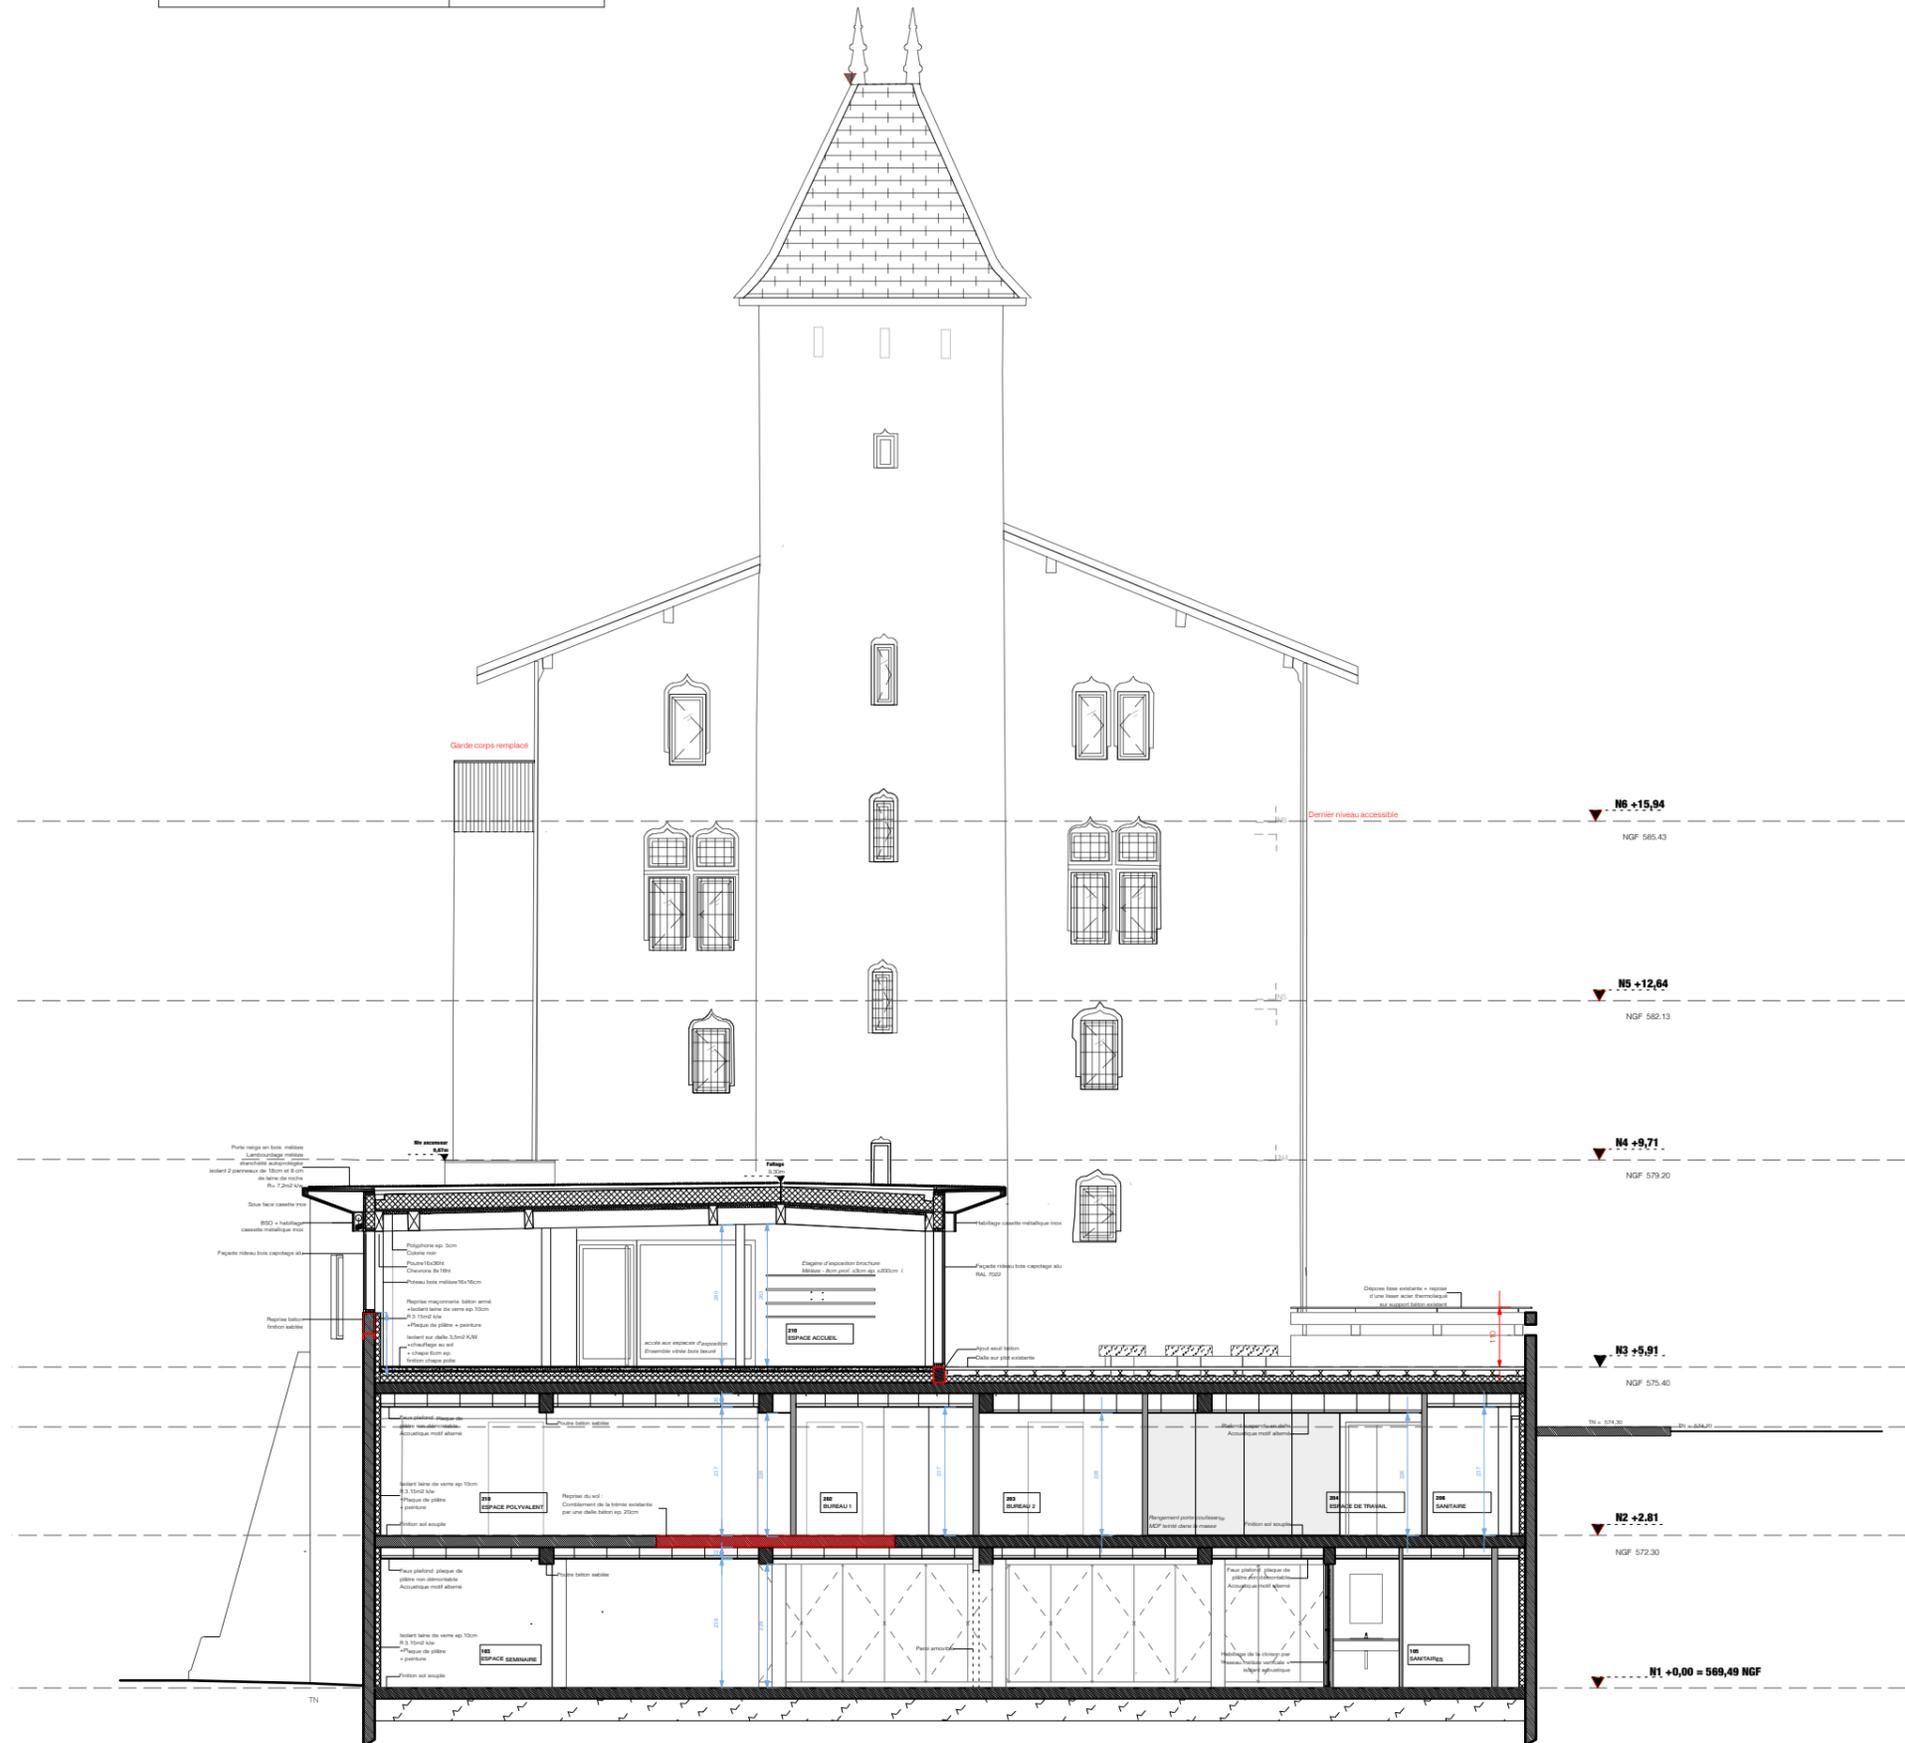

DETAIL 2 - MUR CHATEAU ET EXTENSION OUEST 5 SAS ASCENSEUR

ETAGE : N6

ech. 1/25

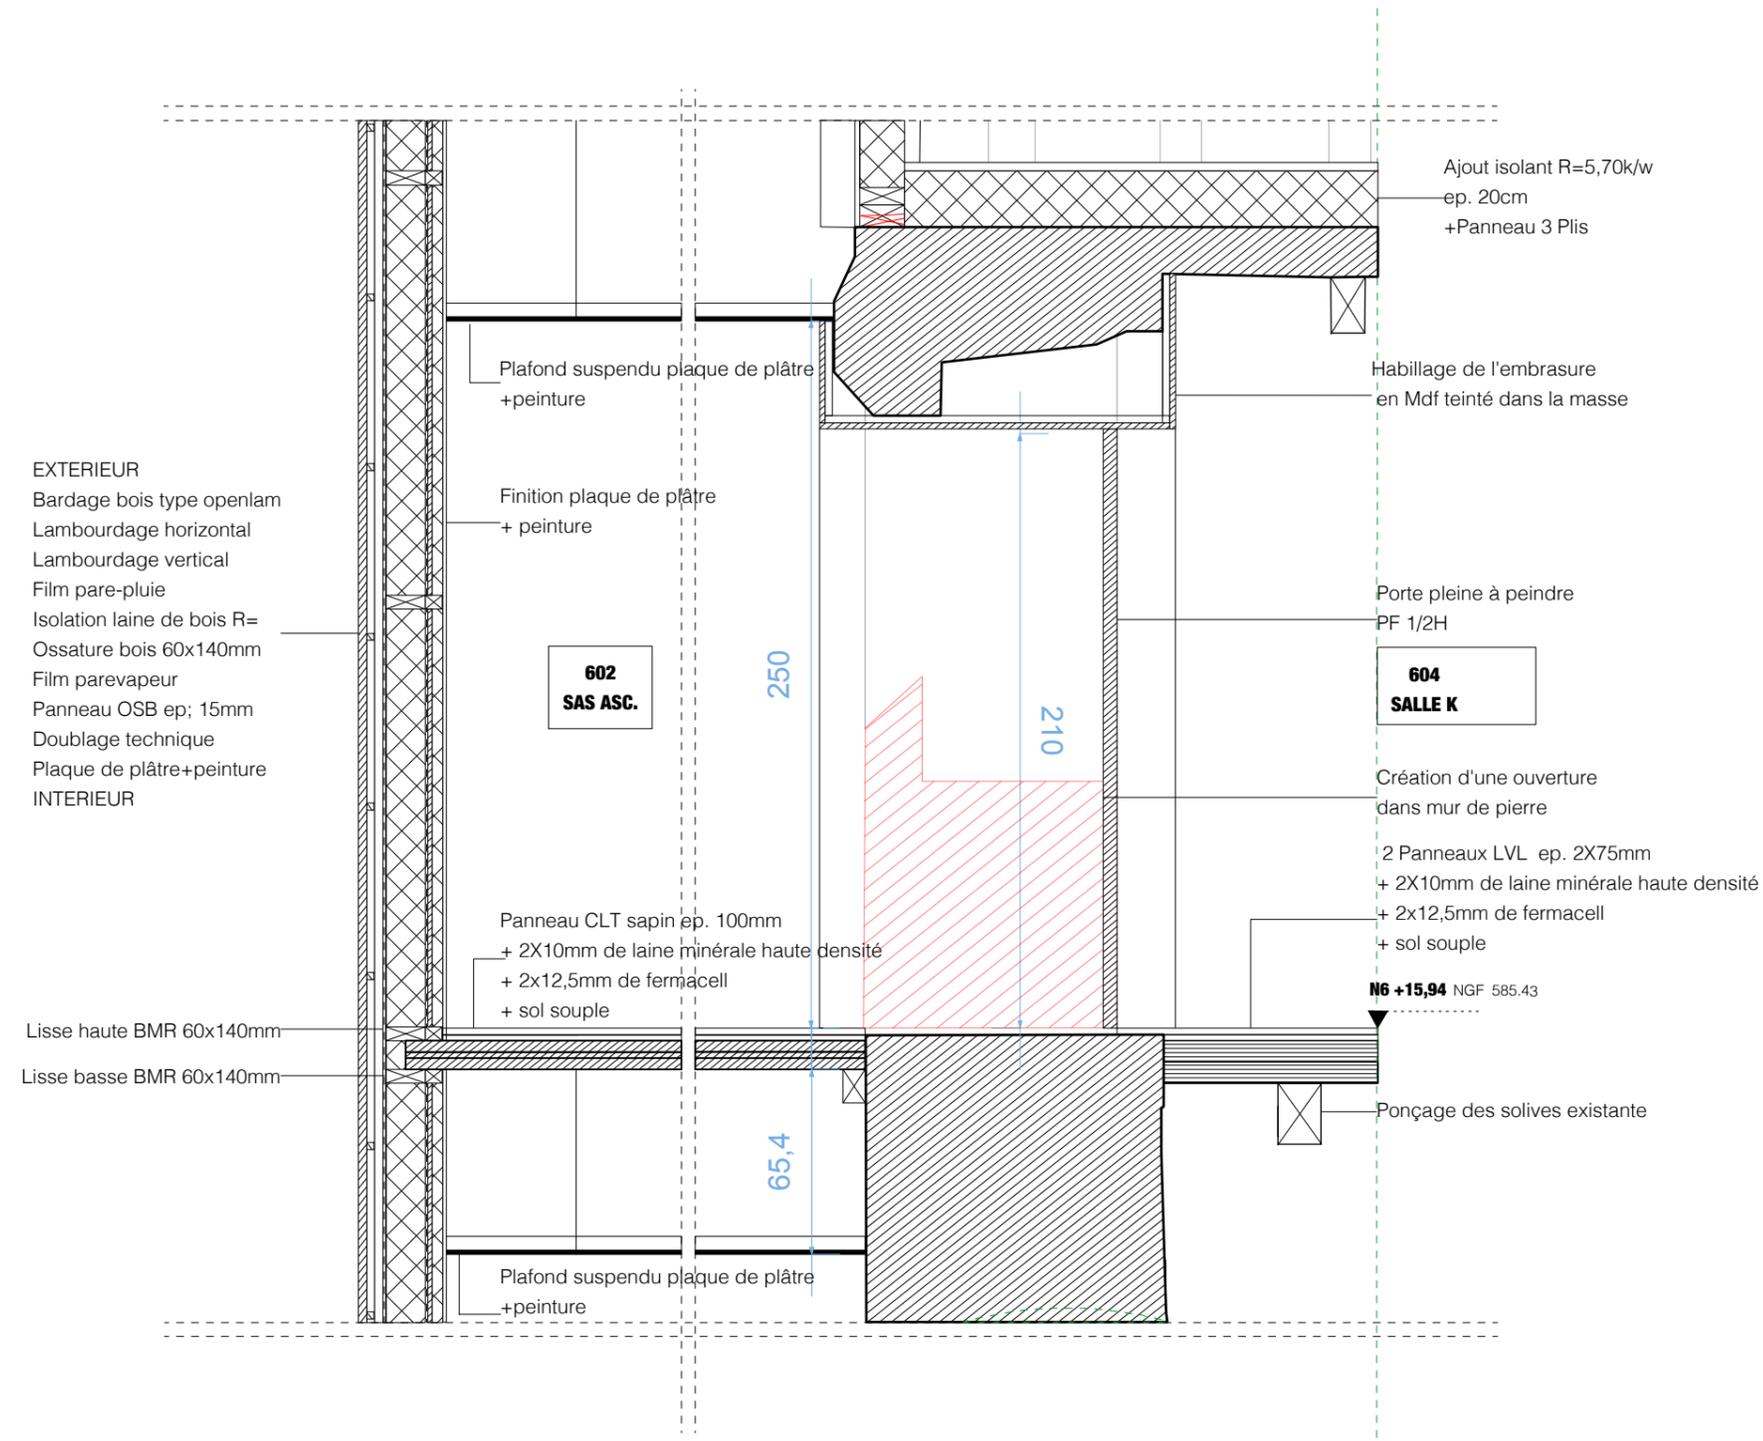

MAITRISE D'OUVRAGE	Coordonnées	Personne référente
Villes de SALLANCHES	30, quai de l'hôtel de ville – BP 117 74706 SALLANCHES CEDEX 04 50 91 27 27	Mr Georges MORAND <i>Maire</i> georges.morand@sallanches.fr florence.bottollier@sallanches.fr
Association Rubins Nature	04.50.58.32.13	Monsieur André PONCHAUD <i>Conseiller Municipal</i> <i>Président de l'Association Rubins Nature</i> andre.ponchaud@sfr.fr
Centre de la Nature Montagnarde - CNM	Château des Rubins 74700 Sallanches 04 50 58 32 13	Mr Emmanuel SCHALLER <i>Directeur Général du Centre de la Nature Montagnarde</i> e.schaller@centrenaturemontagnarde.org

BUREAU DE CONTÔLE	Coordonnées	Personne référente
APAVE - Bureau de contrôle	04.50.27.40.65 06.20.37.02.67	Mr Paolo DE OLIVEIRA paulo.deoliveira@apave.com

MAITRISE D'OEUVRE	Nom entreprise	Coordonnées
Architecte HQE, paysagiste, mandataire	FABRIQUES Architectures Paysages	Vernand - 42470 FOURNEAUX 25 Rue Burdeau - 69001 LYON 09 73 54 35 08 fabriques@fabriques-ap.net
Architecte patrimoine	ATELIER PNG ARCHITECTURE	42 avenue Dugueyt Jouvin - 38500 VOIRON 01 42 39 94 64 contact@png.archi
Scénographie et programmation culturelle	DECALOG	50 rue Abbé Grégoire – 38000 GRENOBLE 04 38 12 98 45 j.bocquet@decalog.eu
BE Fluides	CENA INGENIERIE	725 Faubourg Montmélian – 73000 CHAMBERY 04 79 75 00 43 info@cena-ingenierie.fr
BE Acoustique	VENATHEC	Centre d'Affaires Les Nations 23 boulevard de l'Europe BP 10101 54503 VANDOEUVRE LES NANCY CEDEX 03 83 56 02 25 admin-ao@venathec.com
BE Structure (sous-traitant)	CHARPENTE CONCEPT	120 Avenue des Jourdiés 74800 ST PIERRE EN FAUCIGNY 04 50 07 60 71 aroux@charpentes-concept.com
BE Structure (sous-traitant)	GP STRUCTURES	181 place Saint-Jacques 74700 – SALLANCHES 04 50 47 24 48 contact@gp-structure.com
Economiste	Cabinet DENIZOU S.A.R.L.	1 rue Docteur Pierre Fleury Papillon 69100 VILLEURBANNE 04 78 84 44 71 cbt.denizou@denizou.fr